


PLANTA DE LOCAÇÃO

ESCALA = 1/100

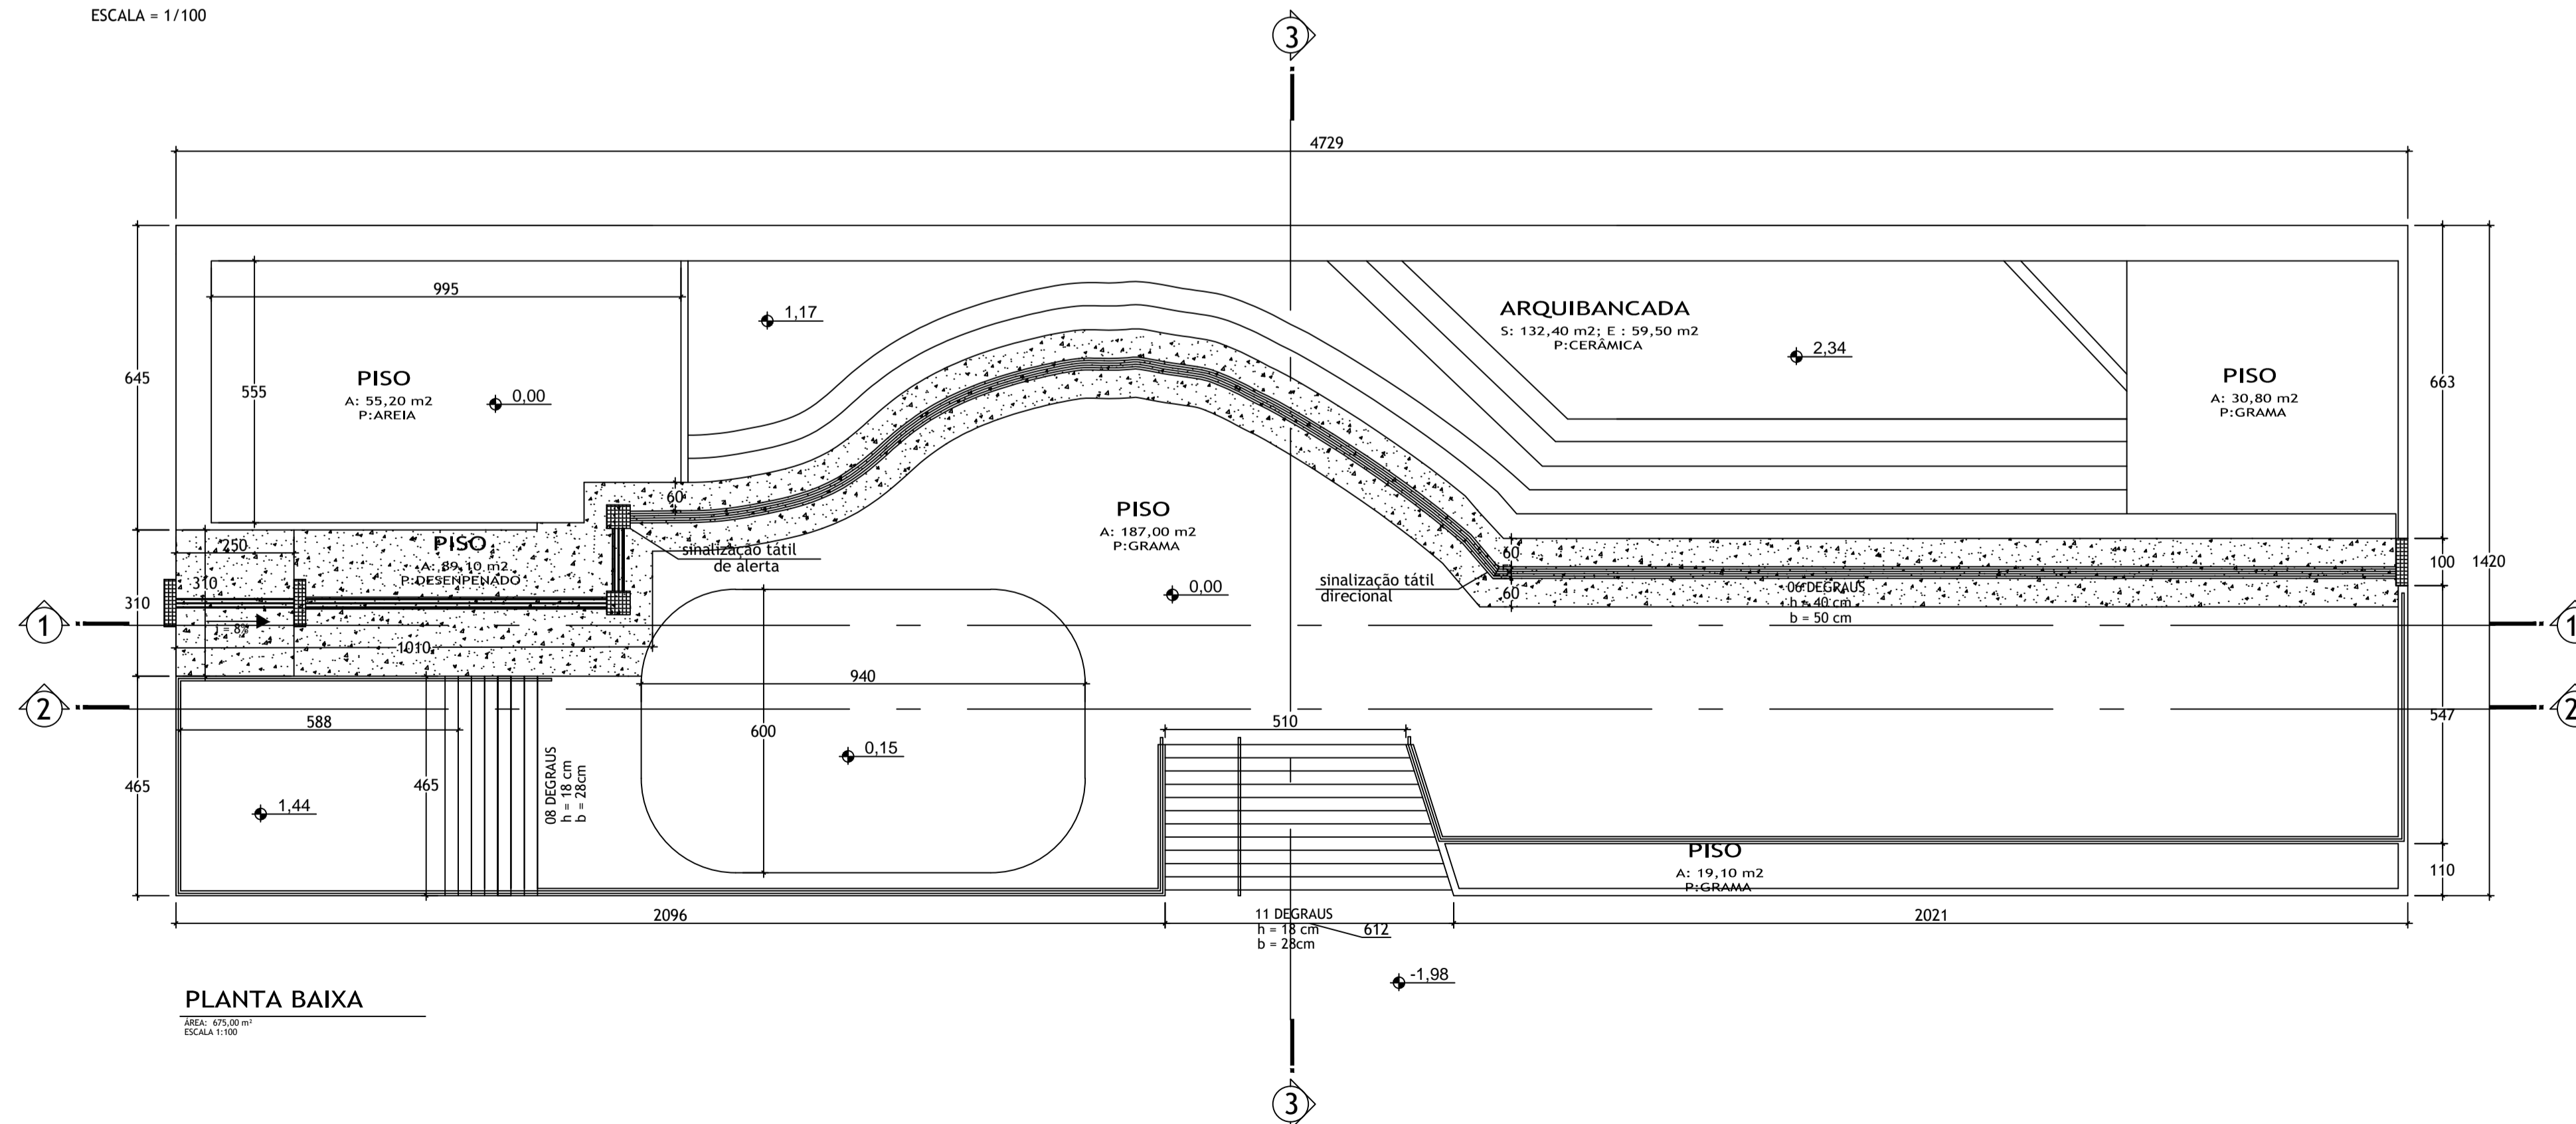

PLANTA BAIXA

ÁREA: 473,00 m²
ESCALA: 1/100

LAJEADO GRANDE

PROJETO ARQUITETÔNICO

| | | |
|--|---------------------------|---|
| obra: | área: | data: |
| PRAÇA MUNICIPAL | 675,00 m ² | 24.04.2018 |
| AVENIDA AMÉRICA CENTRO, LAJEADO GRANDE - SC | lote: 02/04 quadra: 5A | VERSÃO 1 desenho: JENNIFER/SILVAR |
| prefeitura: | | resp. técnico e projeto: |

CNPJ: 95.993.077/0001-16

conteúdo
PLANTA BAIXA
FACHADA FRONTAL
CORTE 01
CORTE 02

SILVAR ROMBALDI
engenheiro civil - cred: 143471-3
funcionário da prefeitura

ARQ
01/02

OS DIREITOS AUTORAIS DESTES PROJETOS SÃO RESERVADOS, É PROIBIDO SUA REPRODUÇÃO, MODIFICAÇÃO, ALTERAÇÃO E/OU SUA UTILIZAÇÃO INDEVIDA. LEI 5968 Art. 23.