


PLANTA DE SITUAÇÃO

ESCALA = 1/1000

QUADRA 05A
LOTE 02/04
ÁREA 838,68 m²


QUADRO DE ÁREAS

EDIFICAÇÕES	ÁREA CONSTRUÍDA	ÁREA COMPUTÁVEL	T.O.	TAXA IMPERMEABILIZAÇÃO	I.A.
TÉRREO (PÚBLICO)	675,00 m ²	675,00 m ²			
TOTAL	675,00 m ²	601,15 m ²	71,70%	71,90%	0,807
ÁREA DO TERRENO	838,68 m ²				

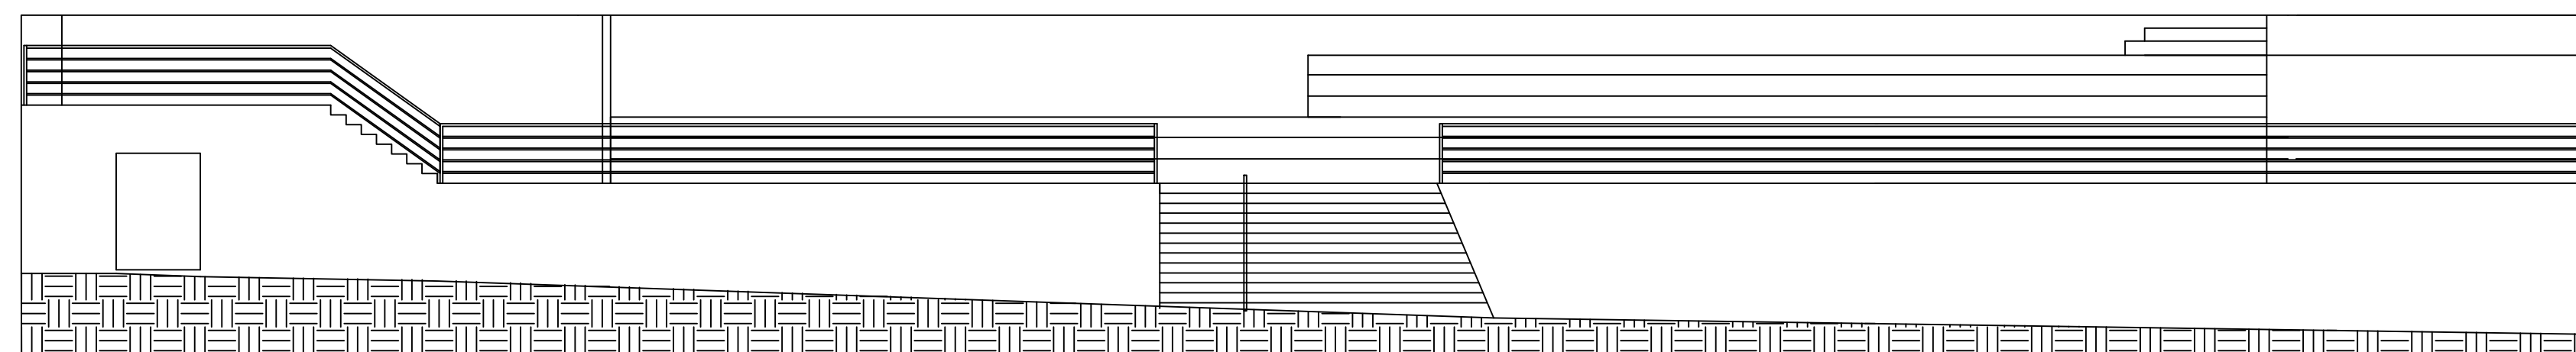


FACHADA FRONTAL


ÁREA: 675,00 m²
ESCALA: 1/100

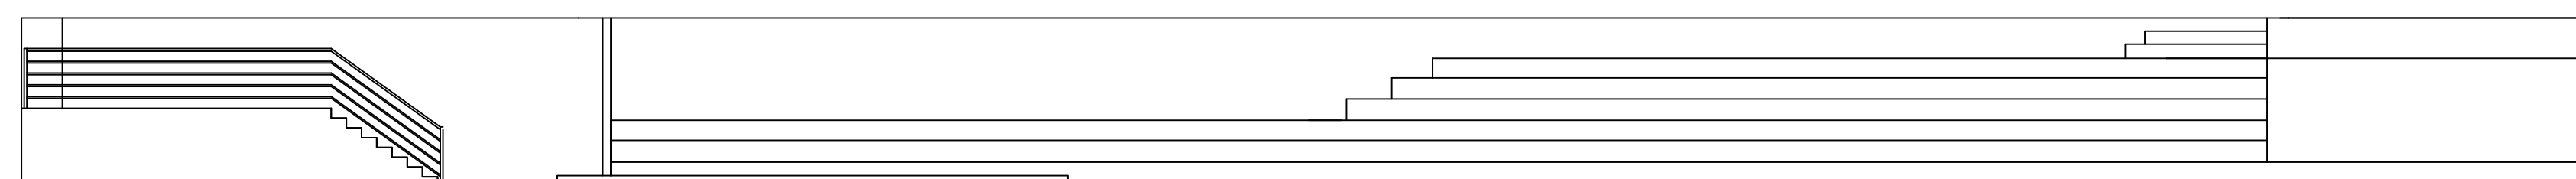


CORTE 2

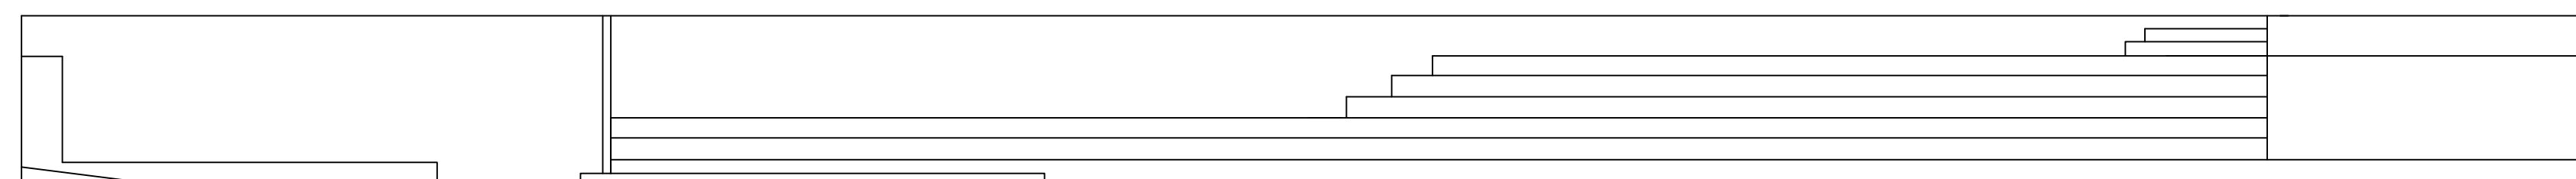

CORTE 1

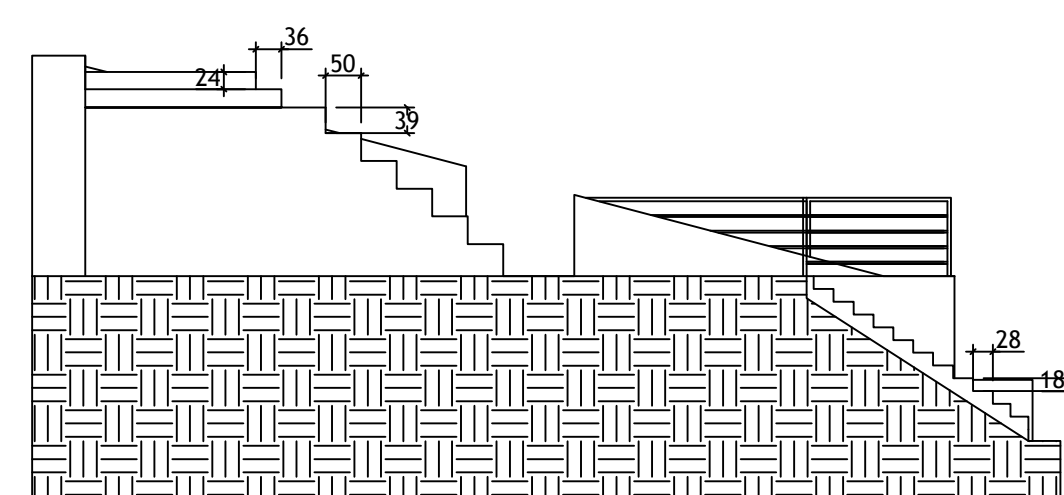

CORTE 3

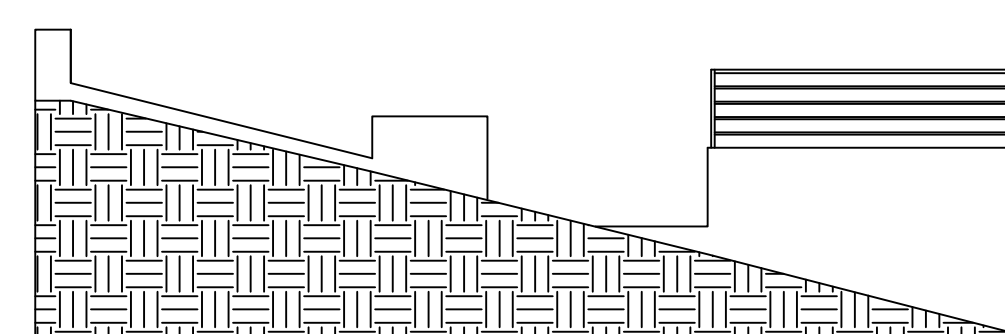

FACHADA LATERAL

ÁREA: m²
ESCALA: 1/100

LAJEADO GRANDE

PROJETO ARQUITETÔNICO

obra:	área:	data:
PRAÇA MUNICIPAL	675,00 m ²	24.04.2018
AVENIDA AMÉRICA	lote: quadra	VERSÃO 1
CENTRO, LAJEADO GRANDE - SC	02/04 5A	desenho:
prefeitura:		JENNIFER/SILVAR
		resp. técnico e projeto:

CNPJ: 95.993.077/0001-16

conteúdo:
PLANTA LOCAÇÃO
PLANTA DE SITUAÇÃO
PLANTA BAIXA PLUVIAL
FACHADA LATERAL, CORTE 3

SILVAR ROMBALDI
engenheiro civil - cre: 143471-3
funcionário da prefeitura

ARQ
02/02

OS DIREITOS AUTORAIS DESTA OBRA SÃO RESERVADOS, É PROIBIDO SUA REPRODUÇÃO, MODIFICAÇÃO, ALTERAÇÃO E/OU SUA UTILIZAÇÃO INDEVIDA. LEI 5968 Art. 23.