


RUA RIO GRANDE


PASSEIO PÚBLICO

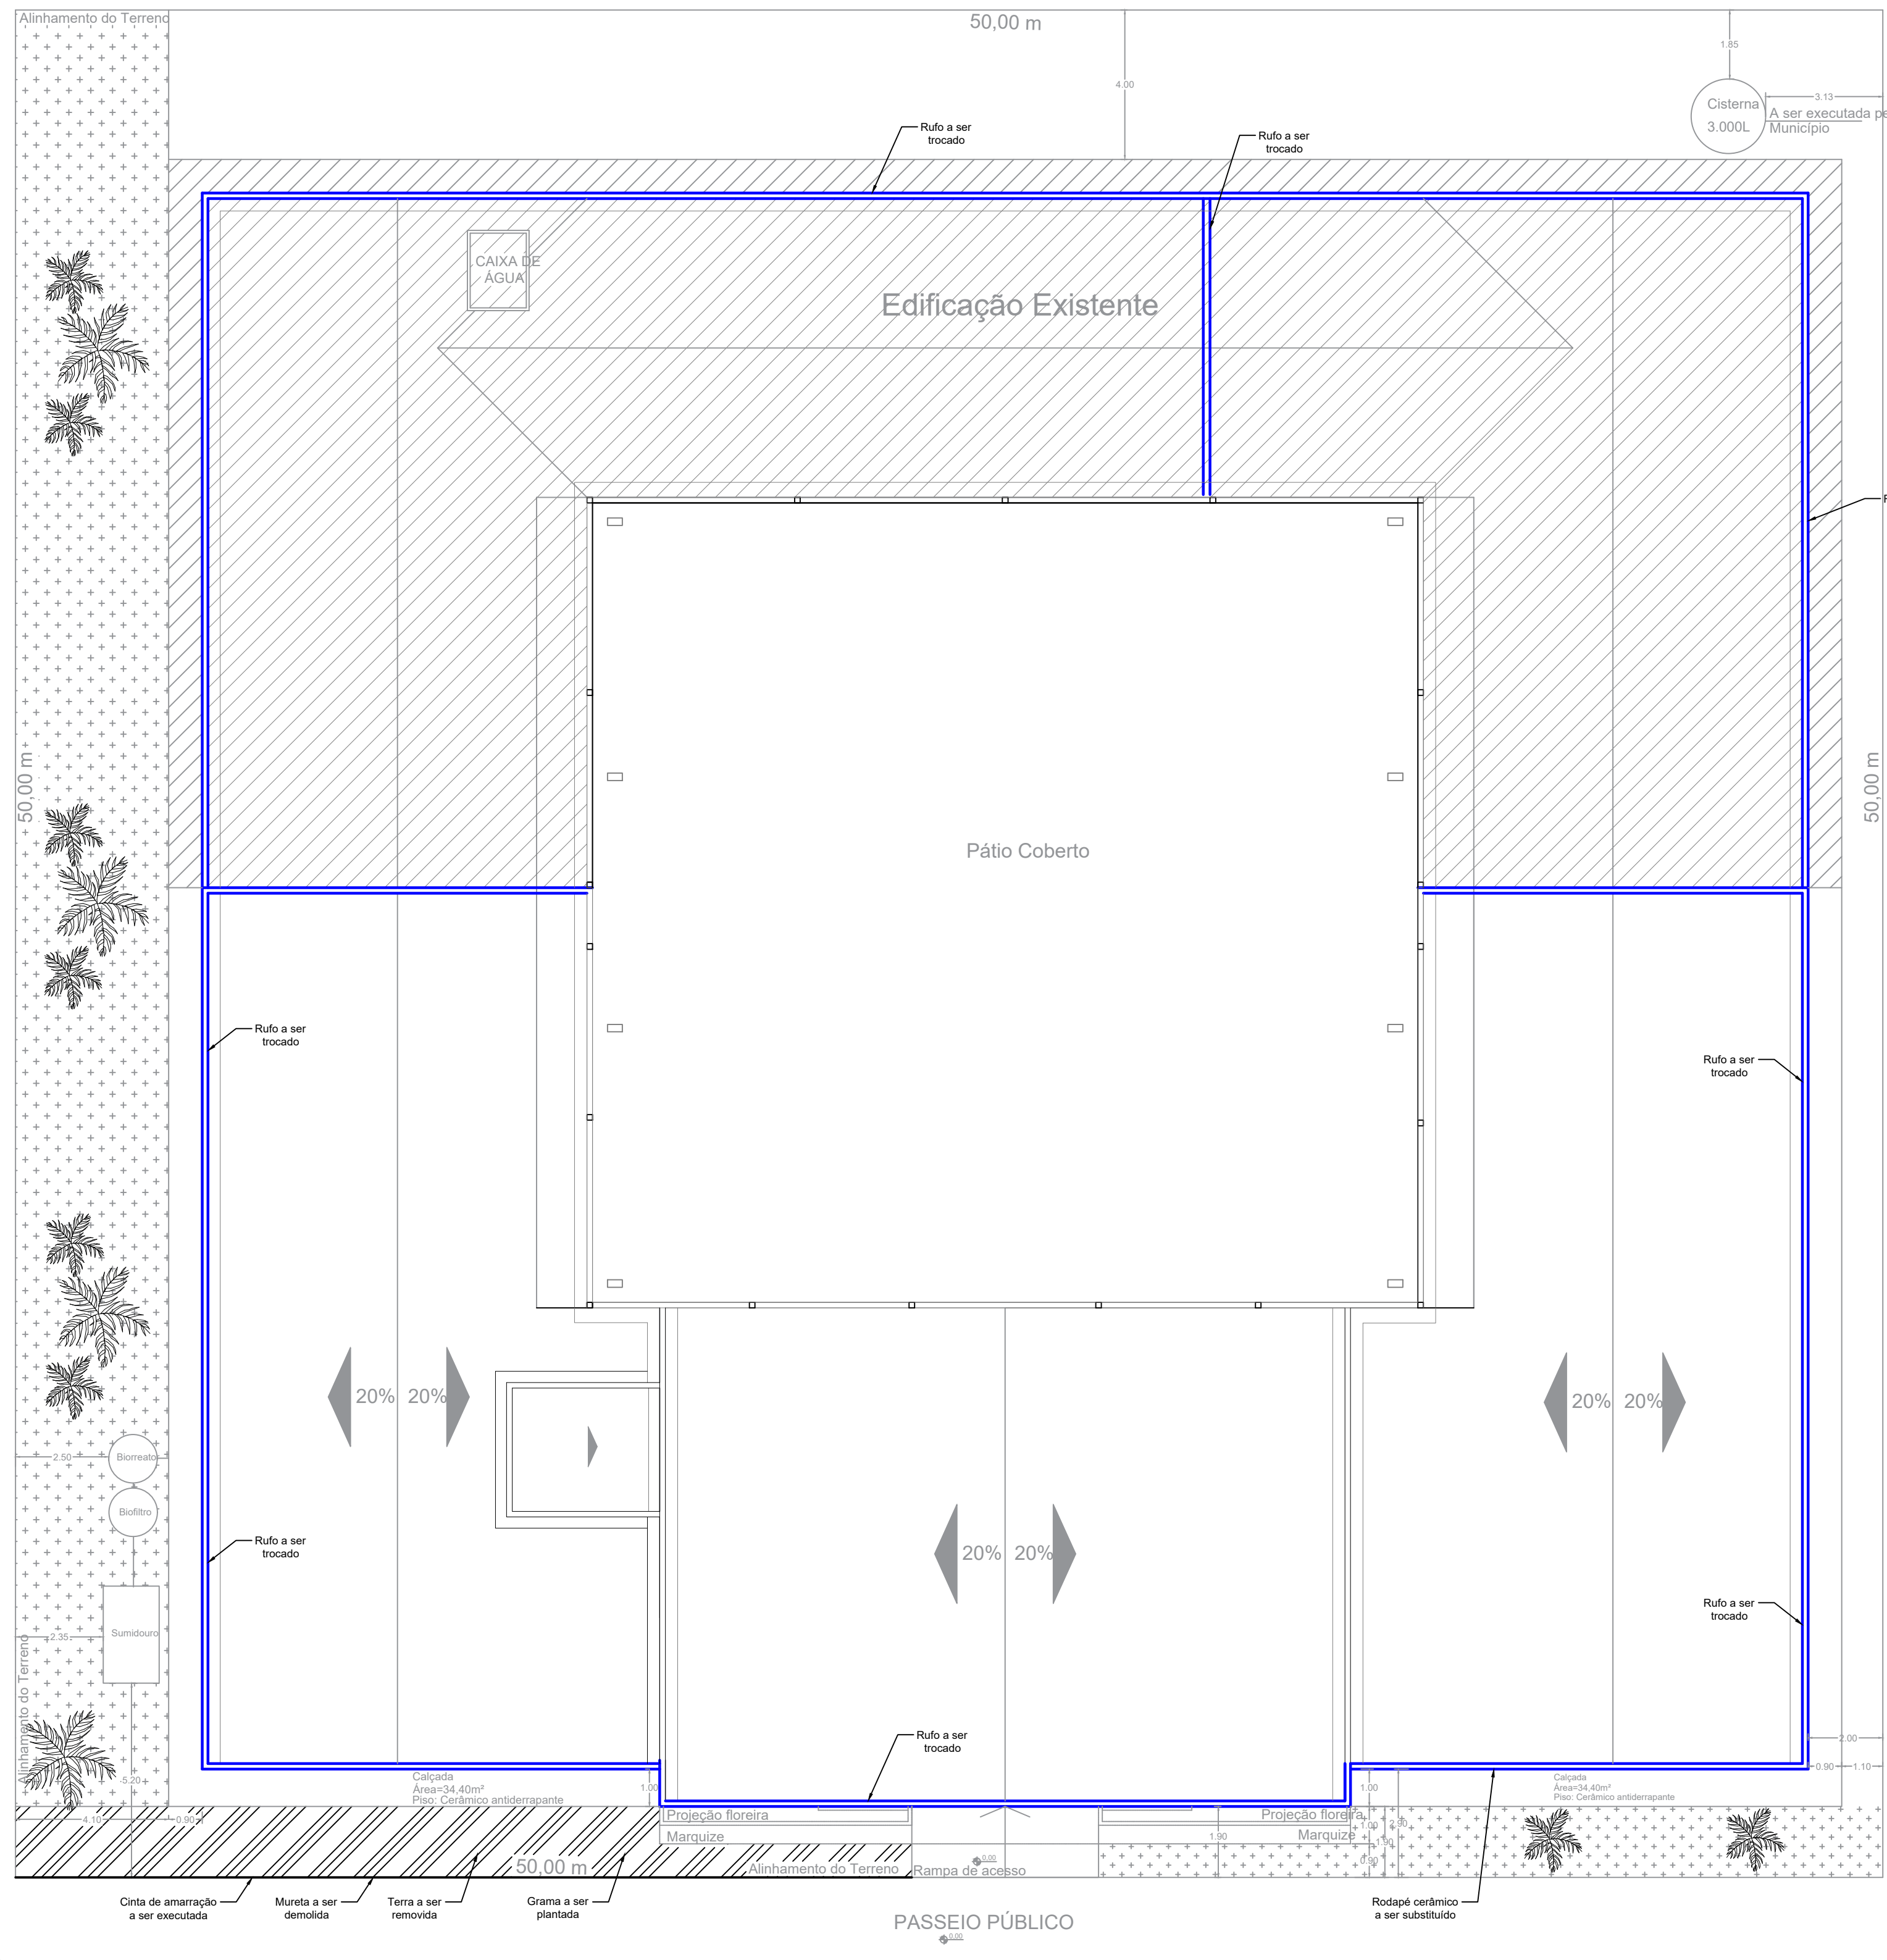

RUA VITÓRIA


PLANTA DE COBERTURA - REFORMA

Escala: 1/100

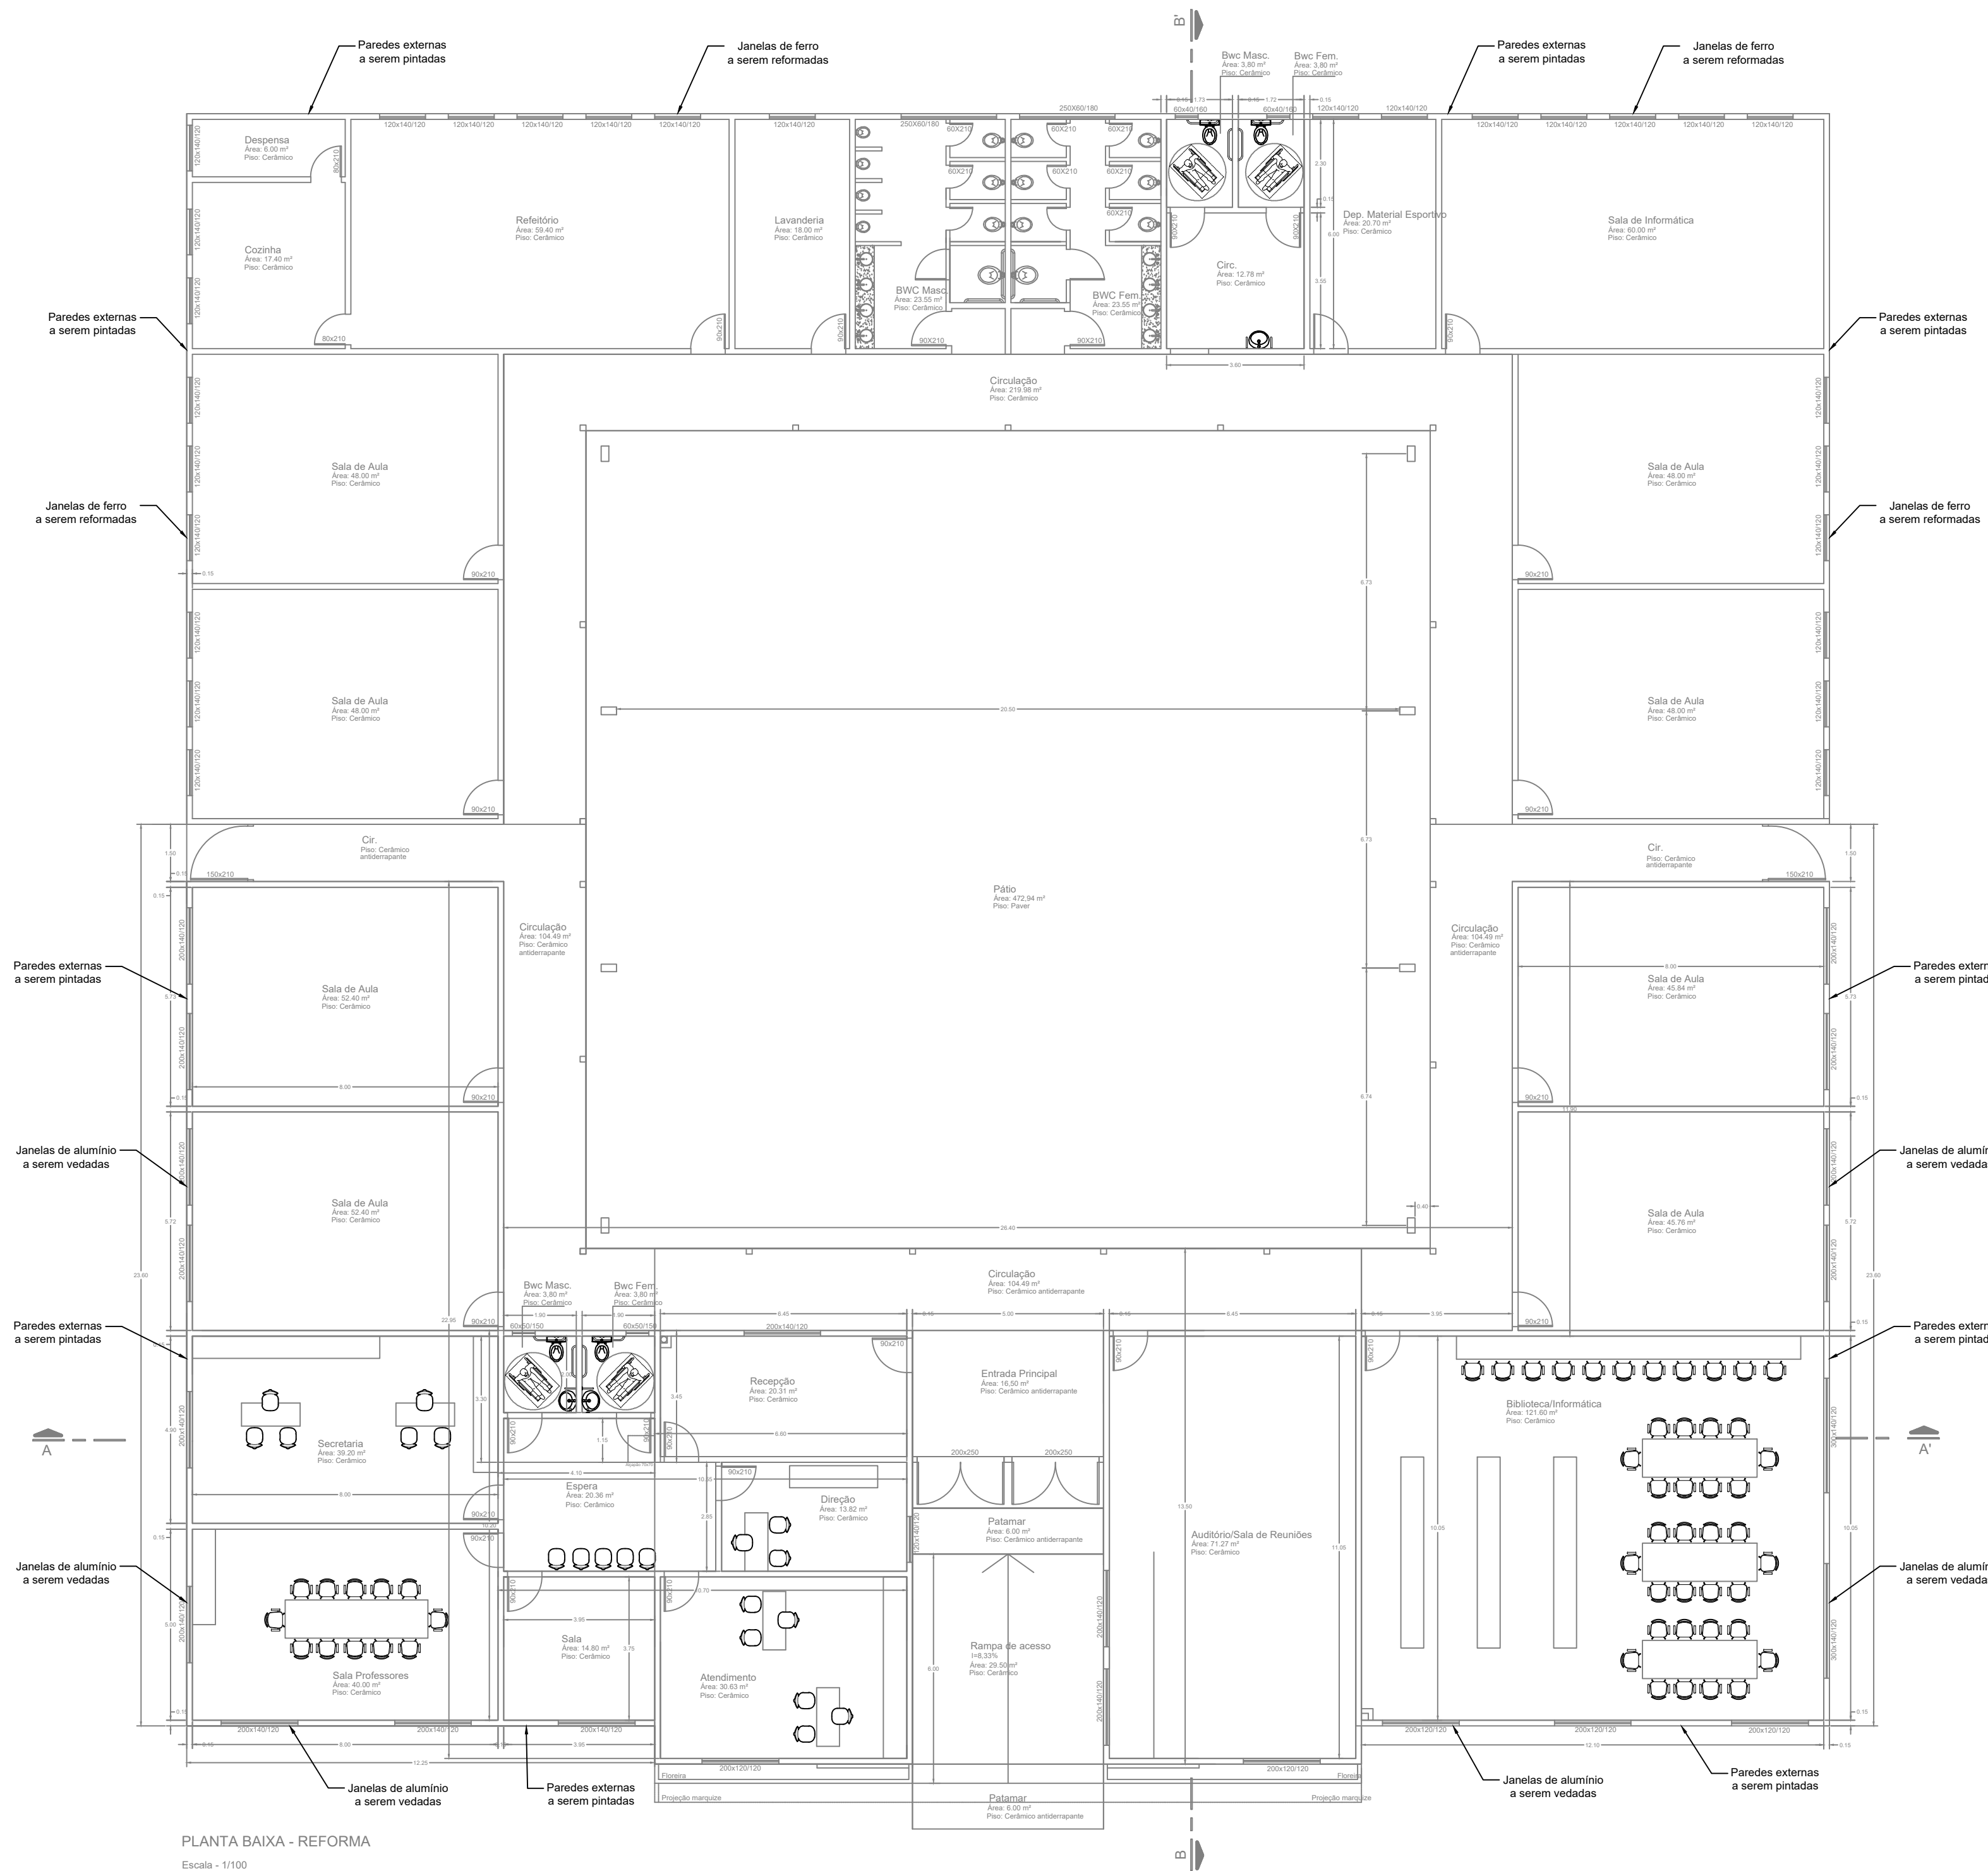

PLANTA BAIXA - REFORMA

Escala: 1/100

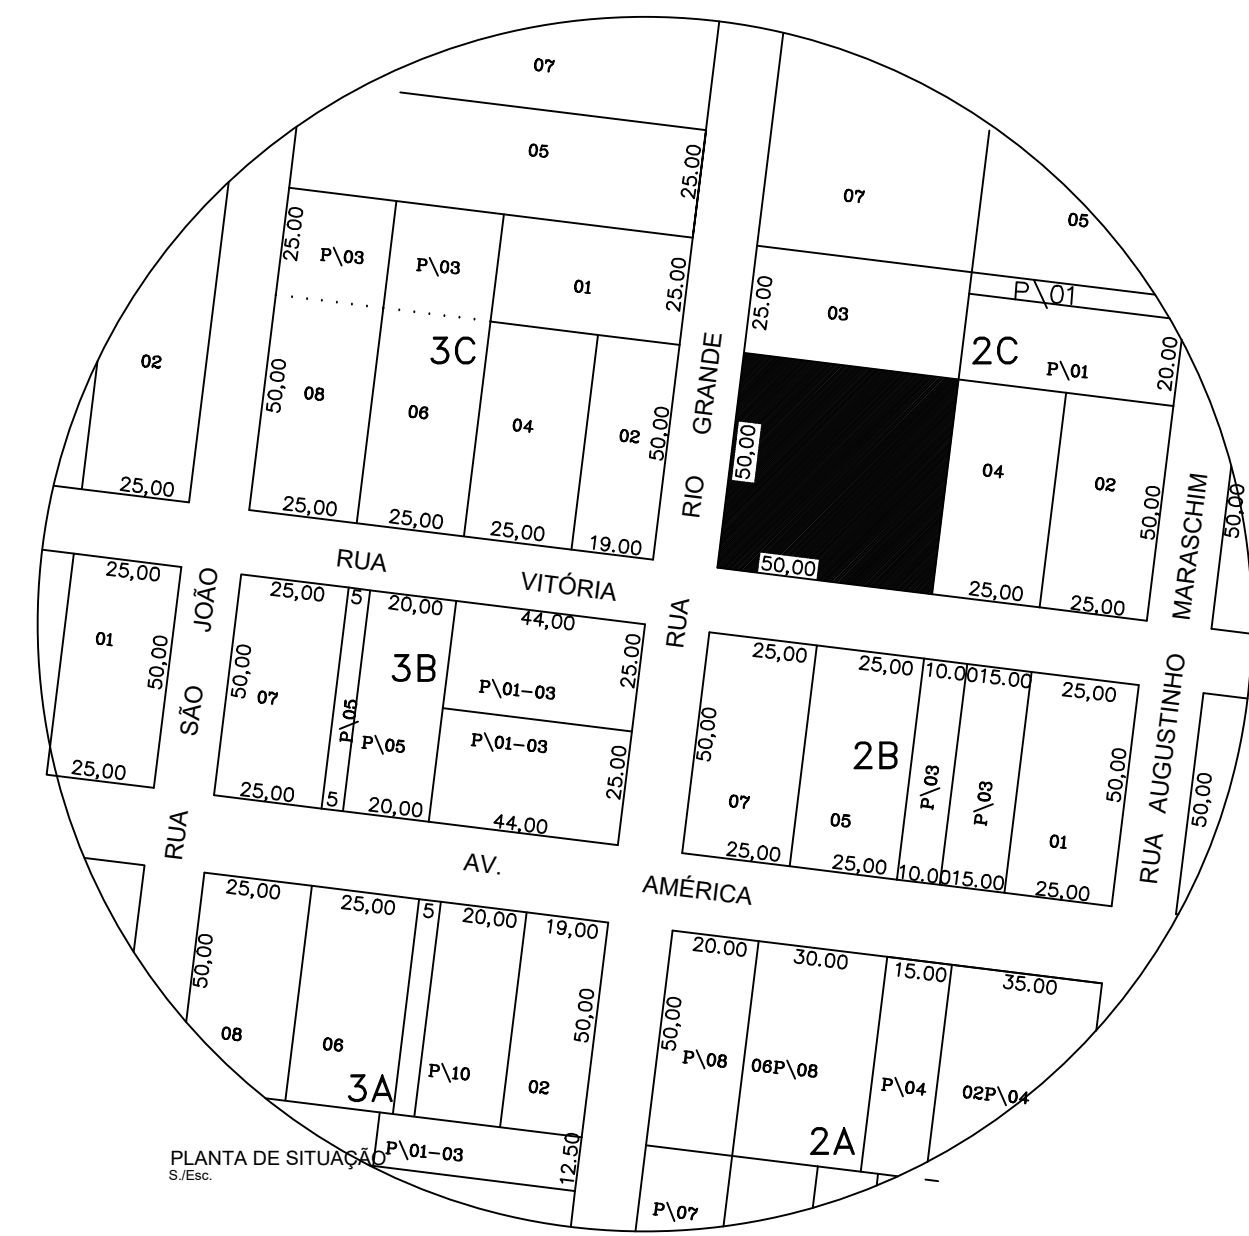

GeoNorte
Projetos e Topografia

GEONORTE PROJETOS LTDA.
Av. Brasil, 710, sala 09, Centro - Jansenê (SC) - 89820-000
www.geonorte.net.br / contato@geonorte.net.br
Telefone: (49) 3433-8176

PROJETO:
REFORMA DA ESCOLA MUNICIPAL LAJEADO GRANDE

LOCALIDADES:
MUNICÍPIO: LAJEADO GRANDE
DATA: 08/2022

ESTADO UF: SC
ESCALA: indicada

CONTEÚDO:
PLANTA BAIXA
PLANTA DE COBERTURA

Folha:
01/01

Prop.:
MUNICÍPIO DE LAJEADO GRANDE - SC
CNPJ: 06.953.077/0001-16

Resp. Téc.:
CARLO ANTUNES DOS SANTOS
ENGENHEIRO CIVIL
CREA-SC 123.878-1



MUNICÍPIO DE
Lajeado Grande