
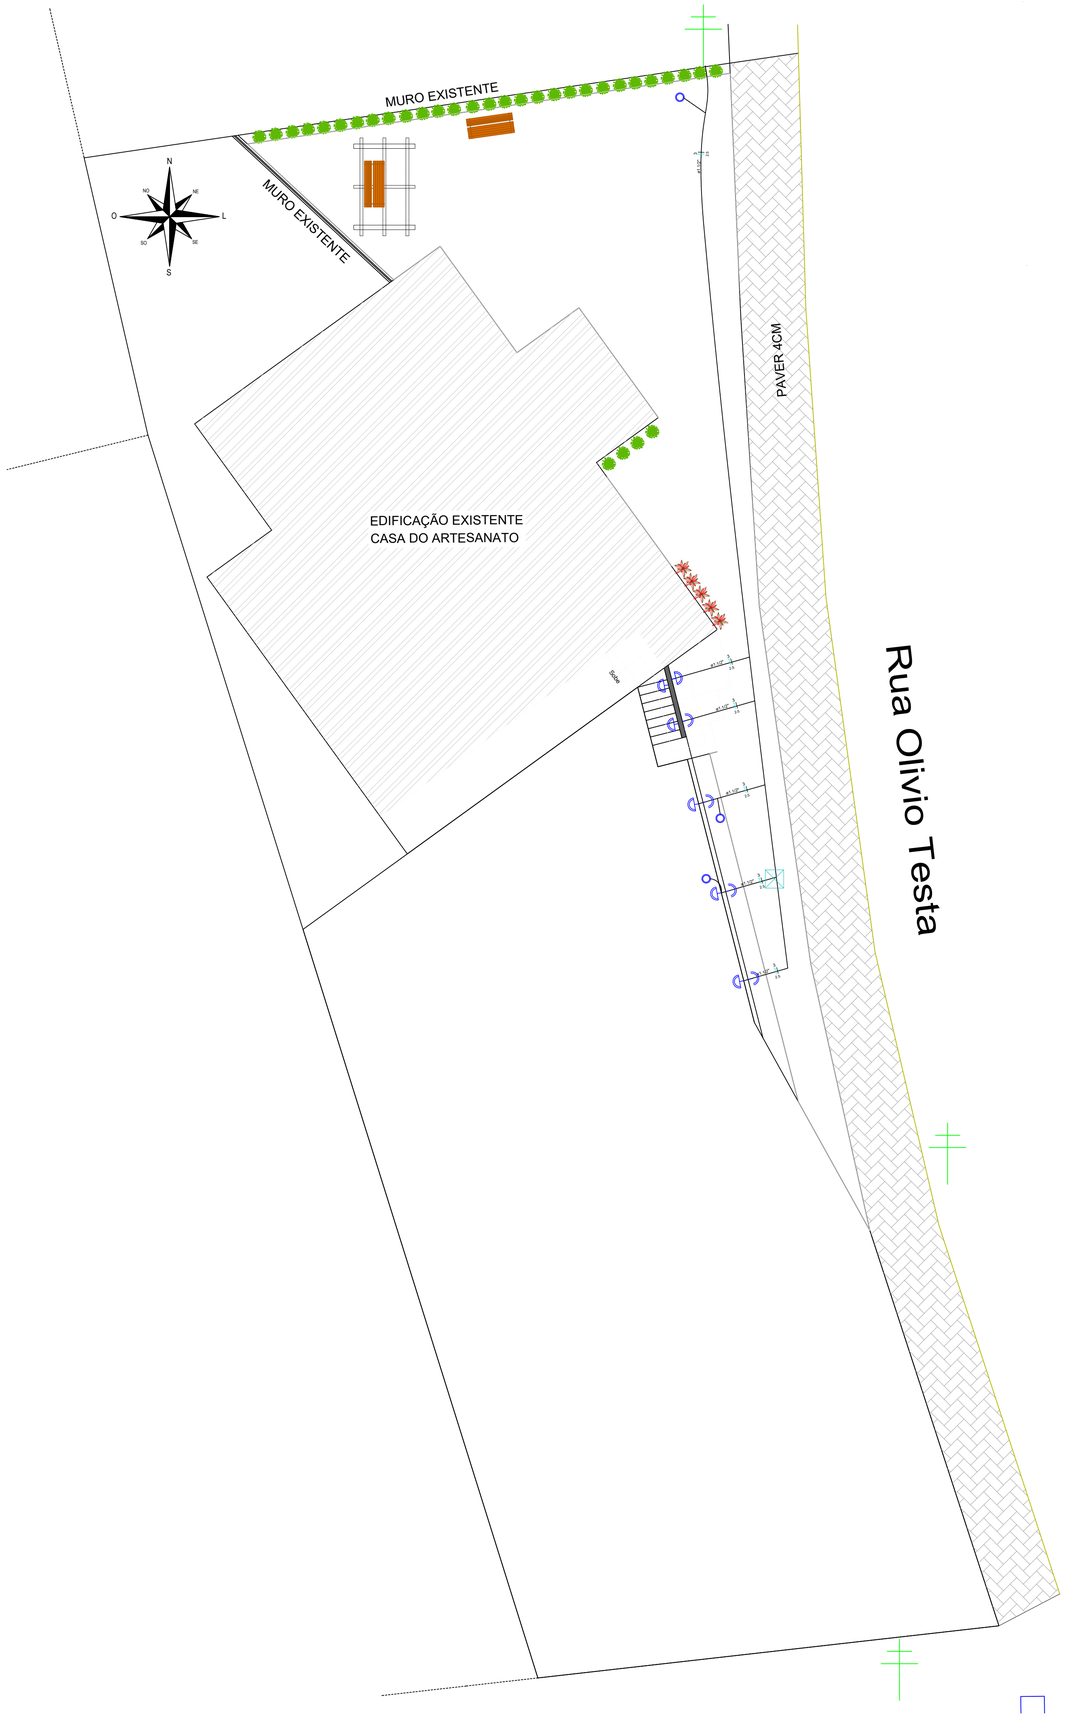


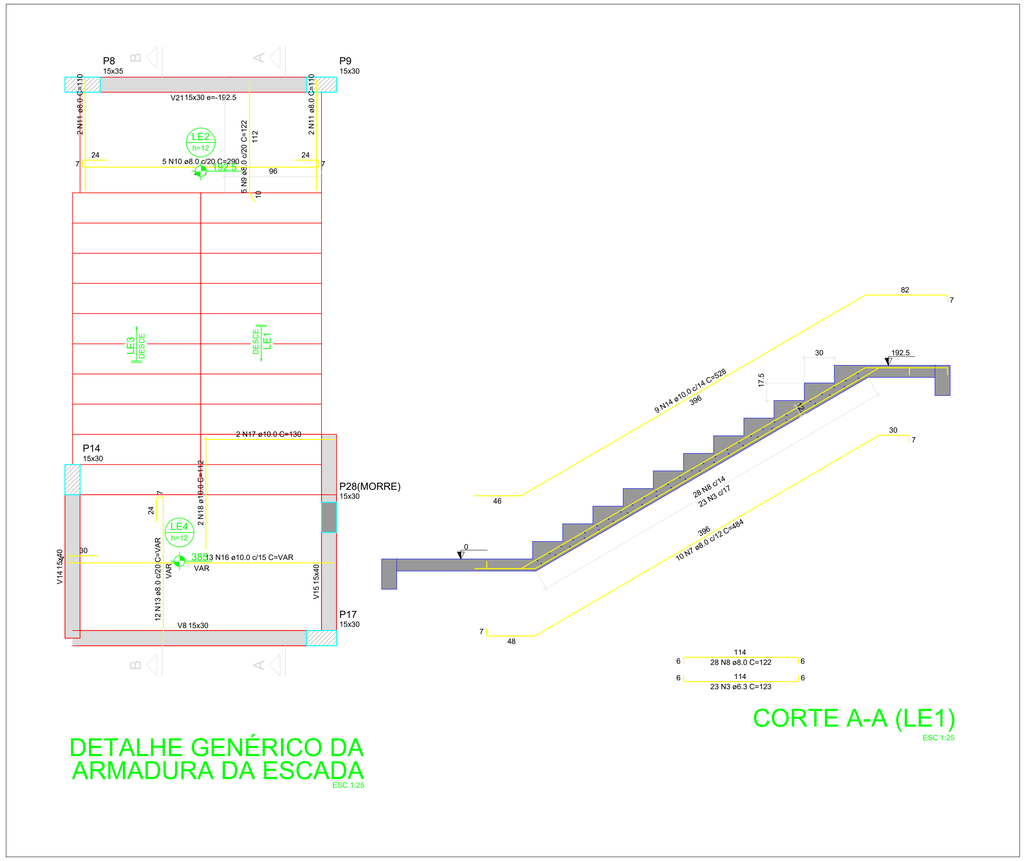

Legenda de Condutos	
Elétrica	
	Alta
	Piso

Legenda	
<>	Caixa de passagem 400x400x400 no piso
	Luminária LED 50W- Arandela
	Refletor

GEONORTE PROJETOS LTDA.
Av. Brasil, 79, sala 09, Centro - Xanxerê (SC) - 89820-000
www.geonorte.net.br / contato@geonorte.net.br
Telefone: (49) 3433-8176

PROJETO:
PROJETO PAISAGÍSTICO- COMPLEXO ESPORTIVO

LOCALICADES:
MUNICÍPIO: *LAJEADO GRANDE* ESTADO UF: *SC*
DATA: *05/2025* ESCALA: *indicada*

CONTEÚDO:
PLANTA ELÉTRICA

Folha: 02/02

ANDERSON ELIAS BIANCHI:06627976986
Assinado de forma digital por ANDERSON ELIAS BIANCHI:06627976986
Dados: 2025.05.16 06:52:44 -03'00'

Prop.: _____
MUNICÍPIO DE LAJEADO GRANDE - SC
CNPJ: 95.993.077/0001-16

gov.br Documento assinado digitalmente
MICHELE SANTIN
Data: 08/05/2025 16:56:13-0300
Verifique em https://validar.iti.gov.br

Resp. Téc. _____
MICHELE SANTIN
ARQUITETA E URBANISTA
CAU A 73047-5

MUNICÍPIO DE
Lajeado Grande