

Ministério  
da Educação

**FNDE** *Fundo Nacional  
de Desenvolvimento  
da Educação*

ESPAÇO EDUCATIVO URBANO II – 04 SALAS DE AULA

ENDEREÇO: DIVERSOS

PROPRIETÁRIO: FUNDO DE FORTALECIMENTO PARA A ESCOLA

AUTORES DO PROJETO : MARCELO TONIAZZO LISSA

GUSTAVO SILVEIRA

RESPONSÁVEL TÉCNICO:

PROPRIETÁRIO

AUTOR DO PROJETO CREA 8.432 D-DF

AUTOR DO PROJETO CREA 9.784 D-DF

RESP. TÉCNICO

DLFO

CREA

ARQ

ARQUITETURA  
CASTELO D'ÁGUA DE CONCRETO  
CORTE E VISTA

FOLHA

02


REVISÃO:

DATA : AGOSTO/2000


ESCALA : 1:50

DESENHO :

VISTO:

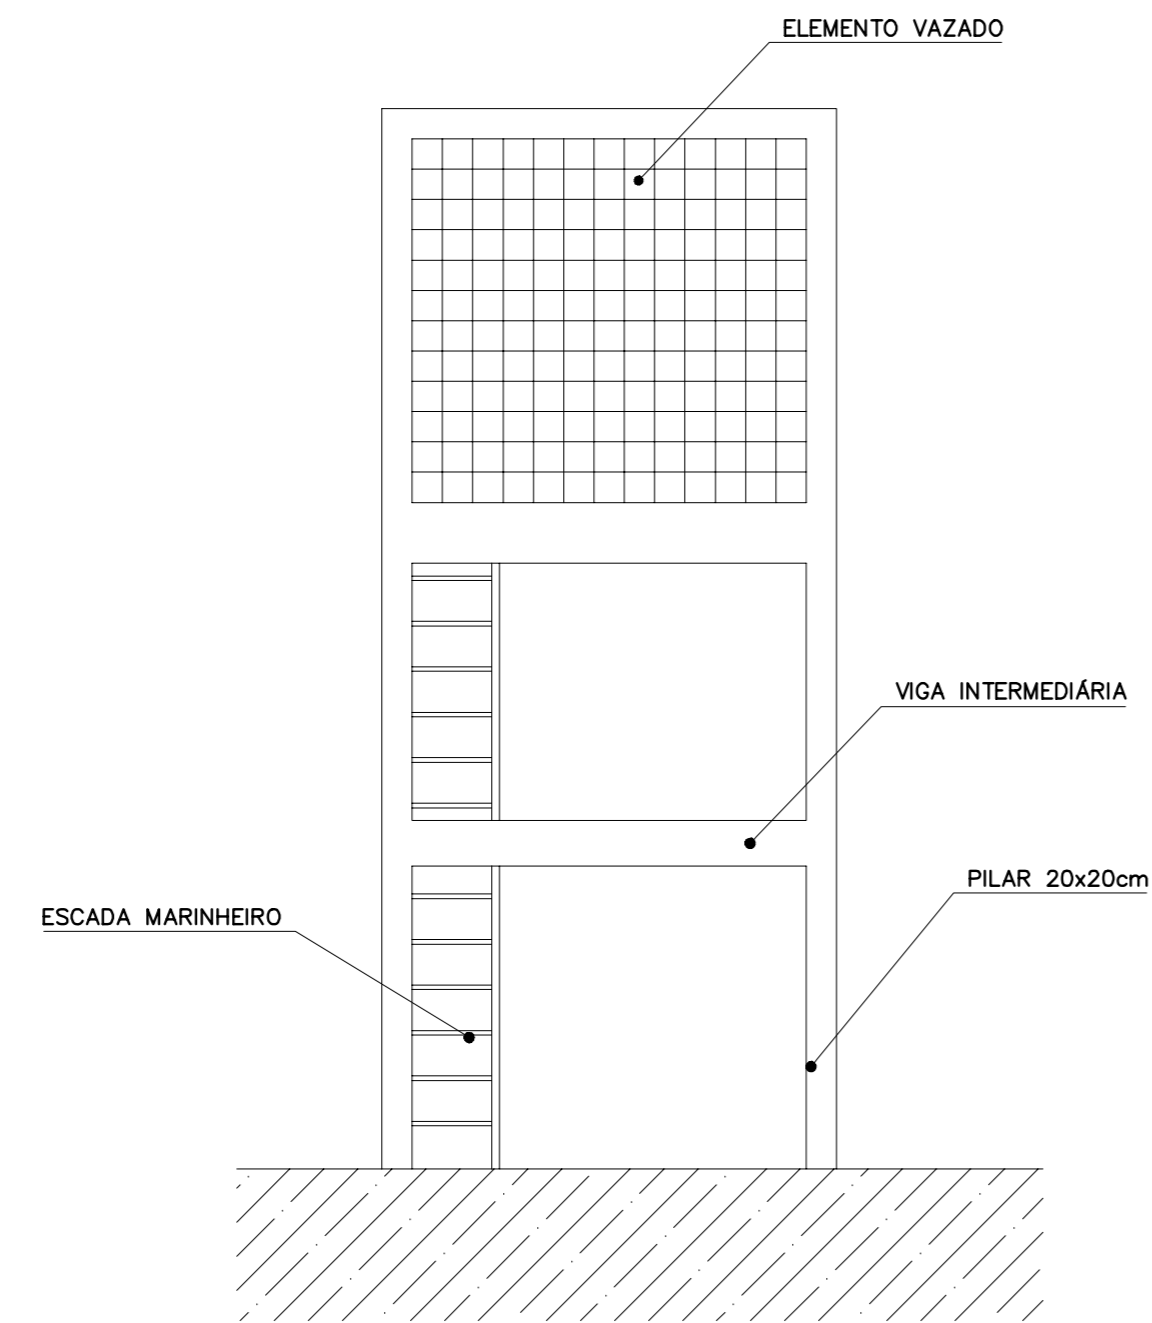

VISTA  
CASTELO D'ÁGUA CONCRETO  
ESC.: 1 / 50

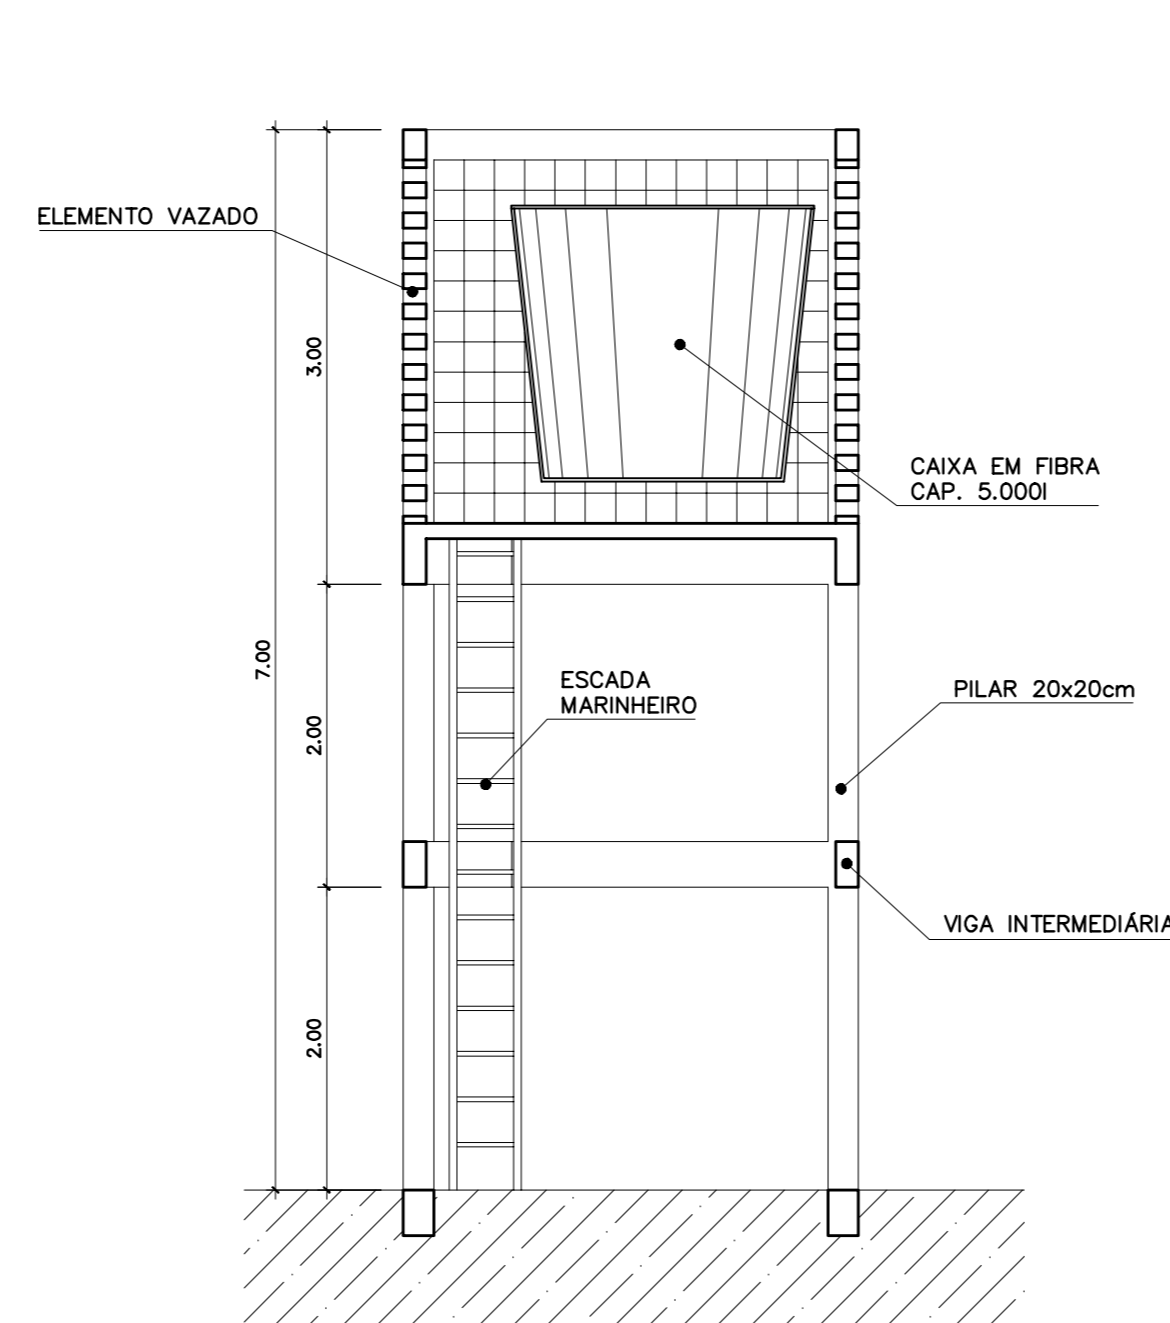

CORTE 1  
CASTELO D'ÁGUA CONCRETO  
ESC.: 1 / 50