



PLANTA SUPERIOR
 ESCADA MARINHEIRO
 ESC.: 1 / 20

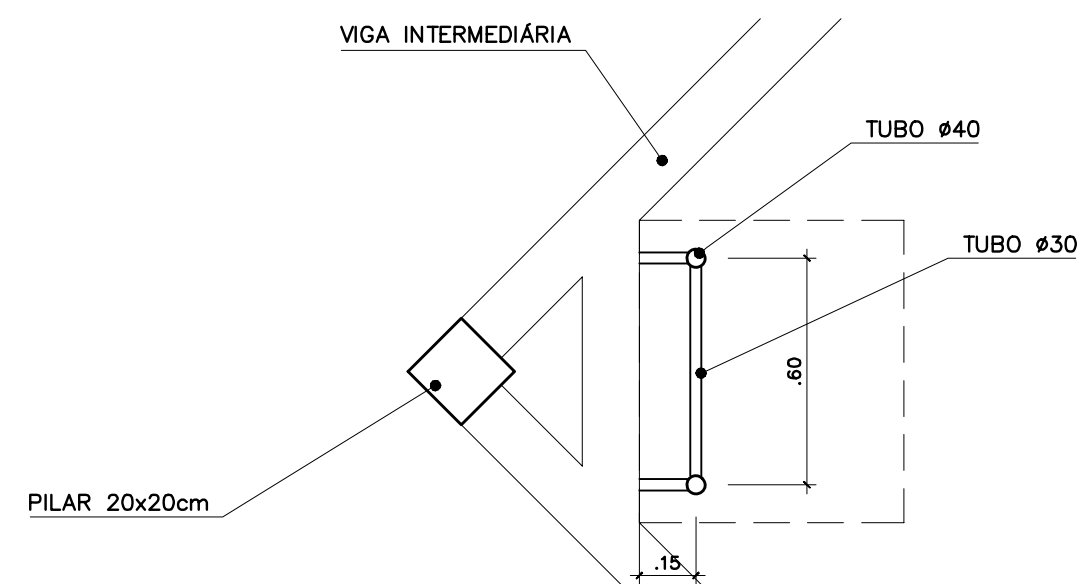

PLANTA INFERIOR
 ESCADA MARINHEIRO
 ESC.: 1 / 20

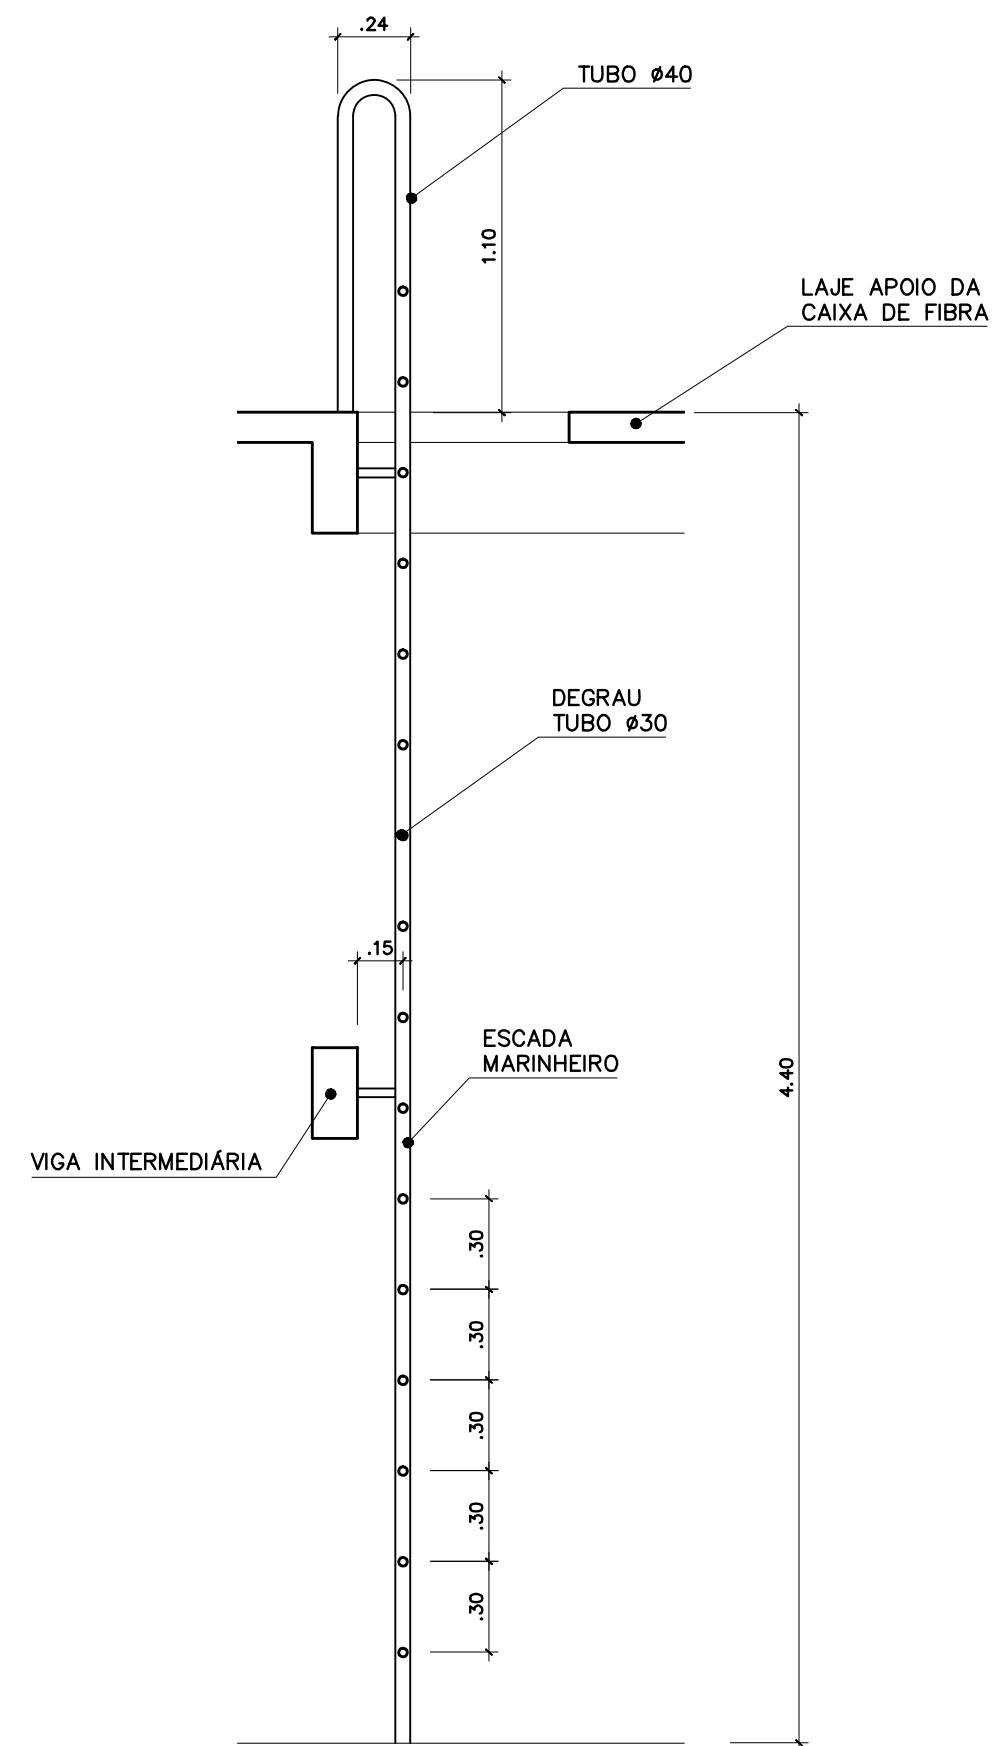

VISTA LATERAL
 ESCADA MARINHEIRO
 ESC.: 1 / 25

ESPAÇO EDUCATIVO URBANO II - 04 SALAS DE AULA

ENDEREÇO: DIVERSOS

PROPRIETÁRIO: FUNDO DE FORTALECIMENTO PARA A ESCOLA

AUTORES DO PROJETO : MARCELO TONIAZZO LISSA

GUSTAVO SILVEIRA

RESPONSÁVEL TÉCNICO:

PROPRIETÁRIO

AUTOR DO PROJETO CREA 8.432 D-DF

AUTOR DO PROJETO CREA 9.784 D-DF

RESP. TÉCNICO

DLFO

CREA

ARQ

ARQUITETURA
 CASTELO D'ÁGUA DE CONCRETO
 ESCADA MARINHEIRO

FOLHA

03

REVISÃO:

DATA : AGOSTO/2000

ESCALA : 1:50

DESENHO :

VISTO: