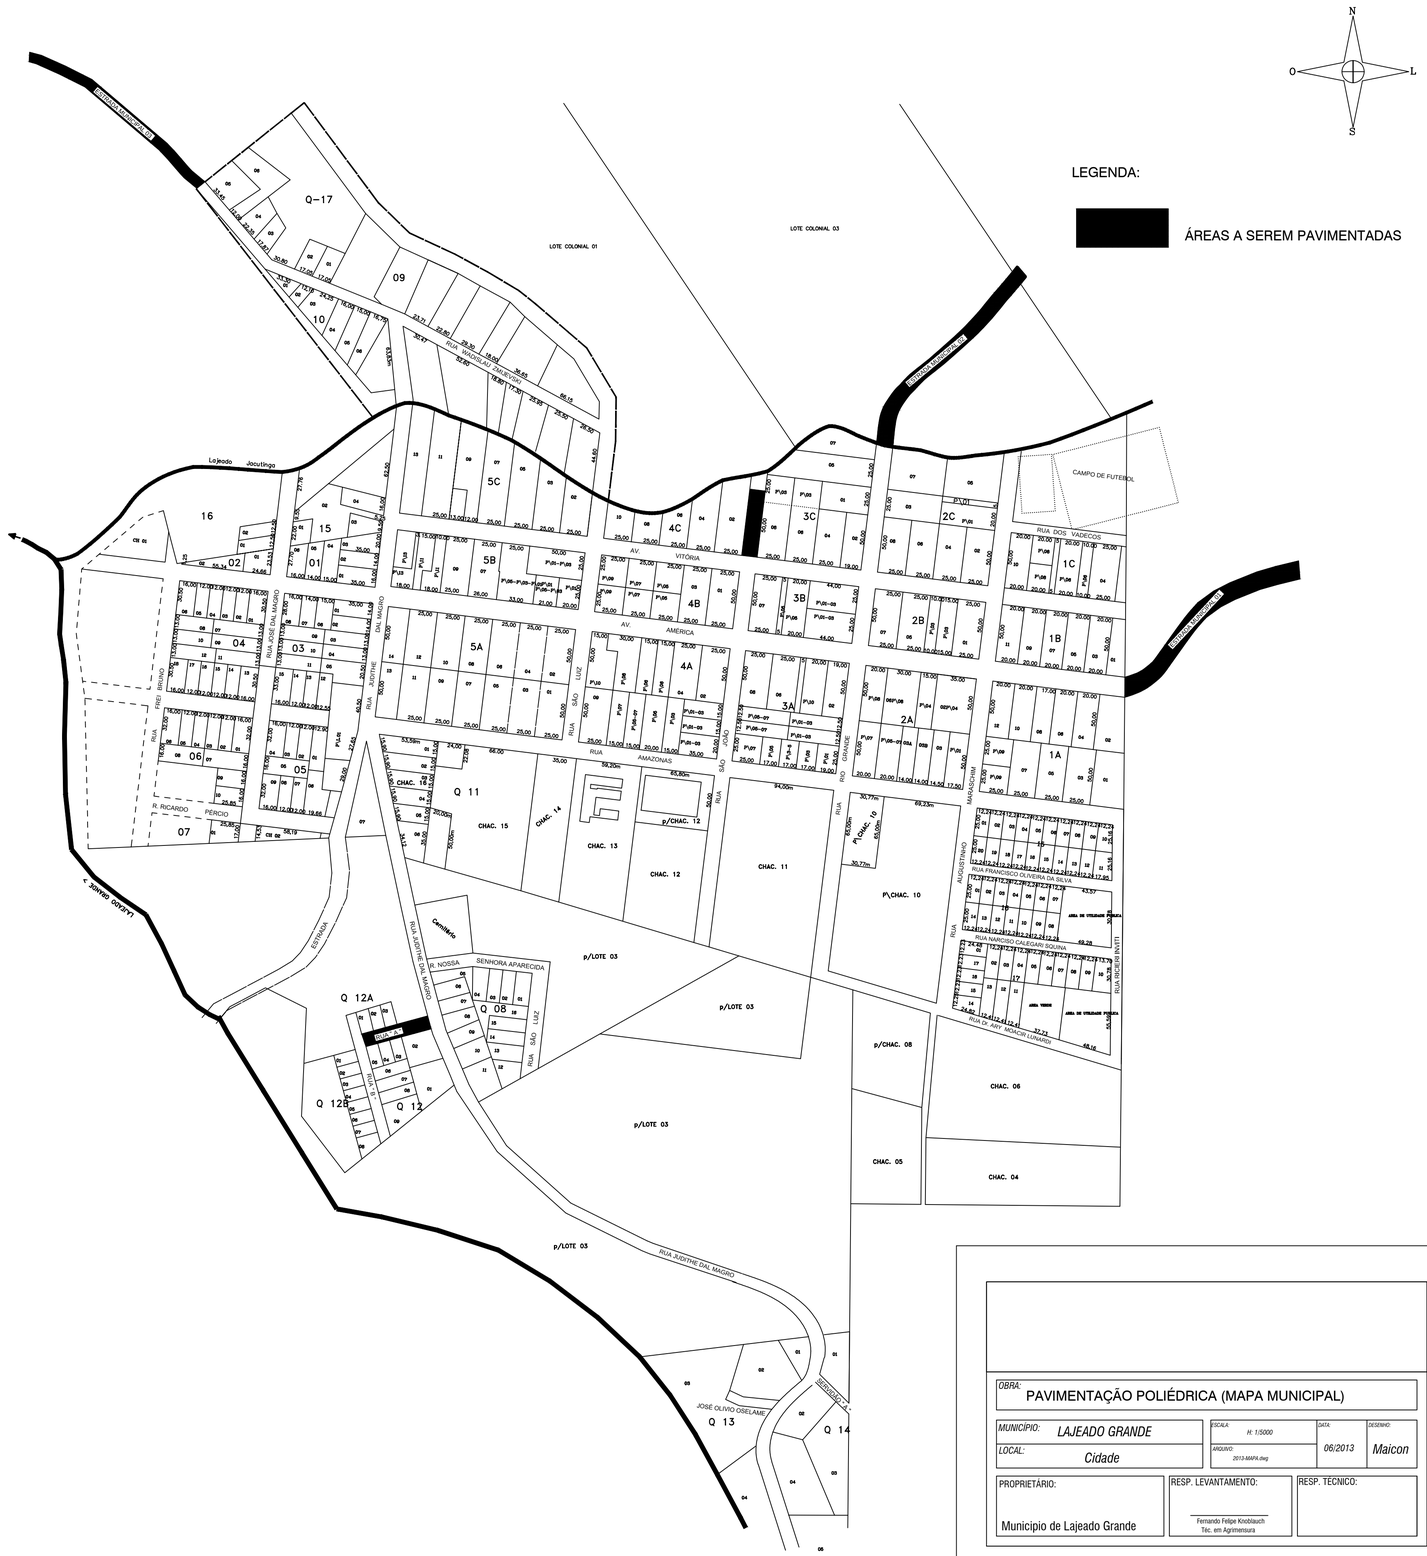

OBRA: PAVIMENTAÇÃO POLIÉDRICA (MAPA MUNICIPAL)

MUNICIPIO: LAJEADO GRANDE	ESCALA: H: 1:5000	DATA: 06/2013	DESENHO: Maicon
LOCAL: Cidade	ARQUIVO: 2013-MAPA.dwg		

PROPRIETÁRIO:	RESP. LEVANTAMENTO:	RESP. TECNICO:
Municipio de Lajeado Grande	Fernando Felipe Knoblauch Téc. em Agrimensura	