





Perfil Longitudinal

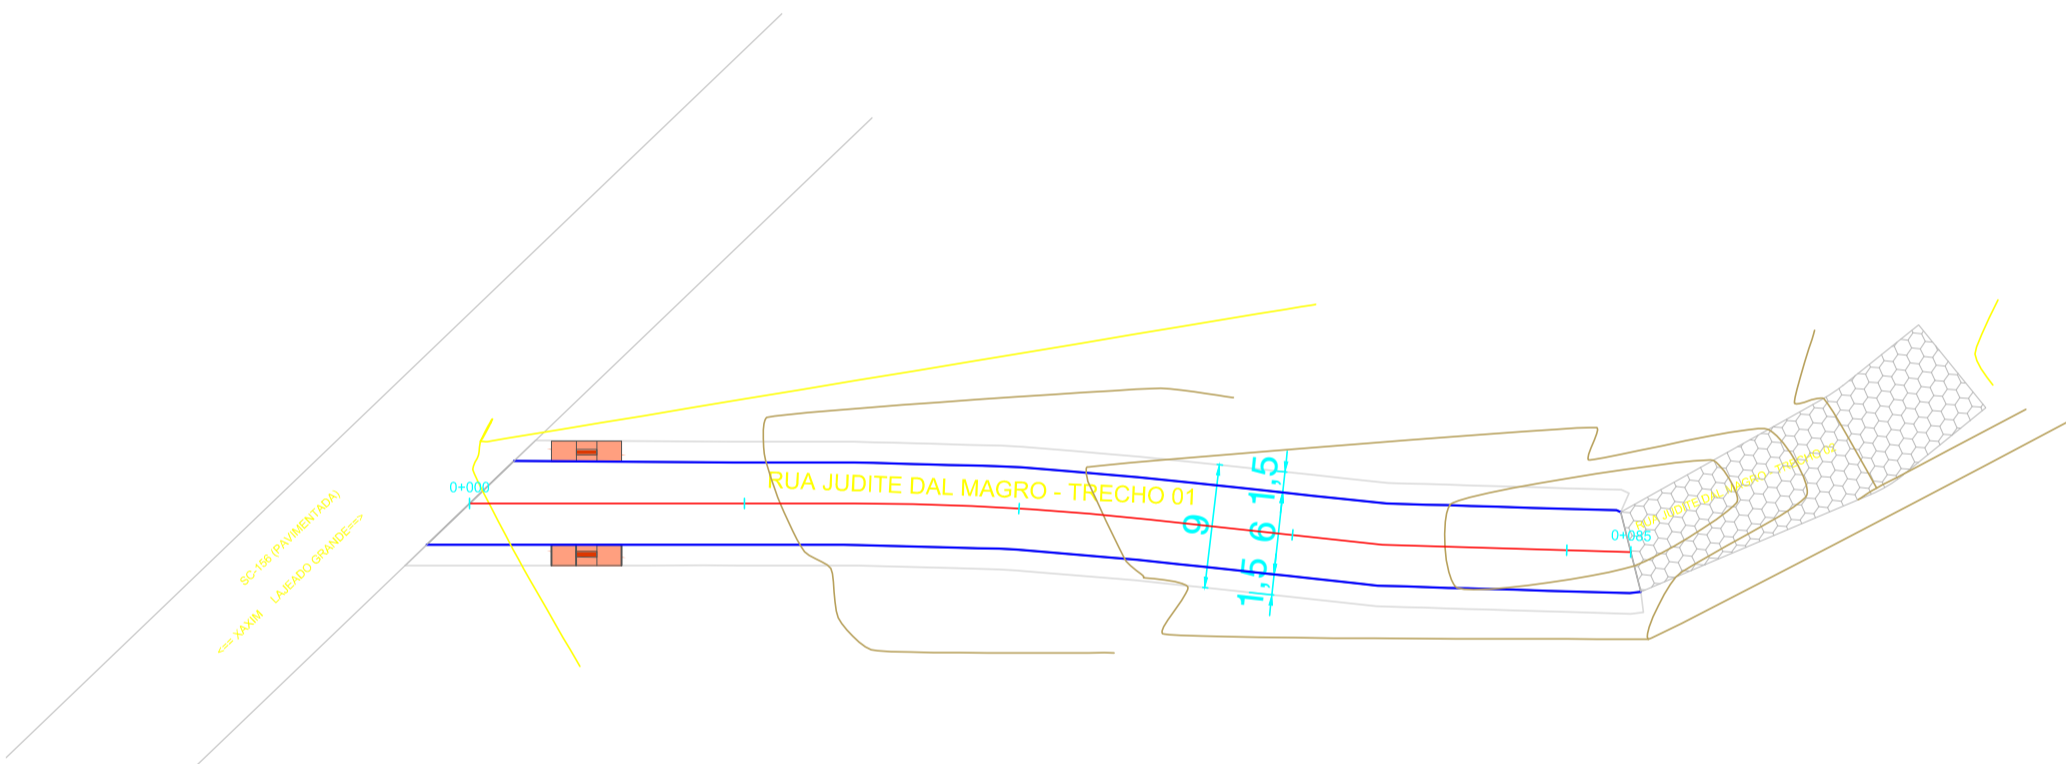


Planta Baixa Curvas de Nivel

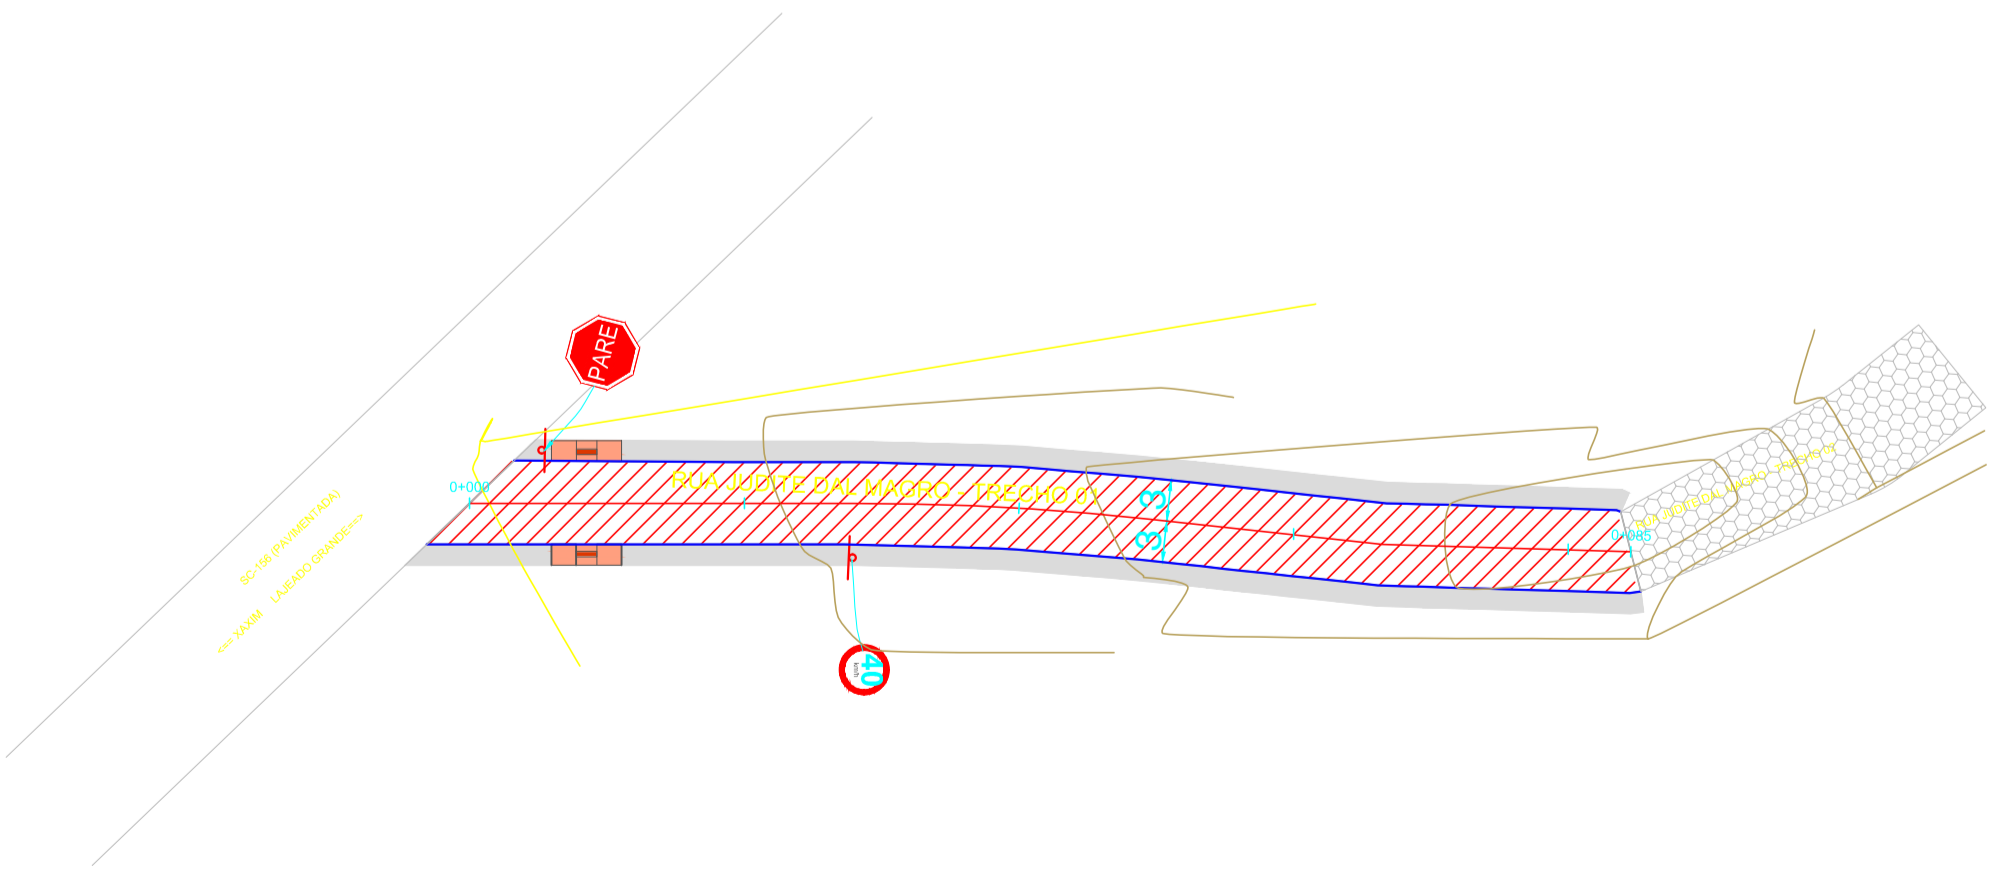




Planta Baixa Pavimentação

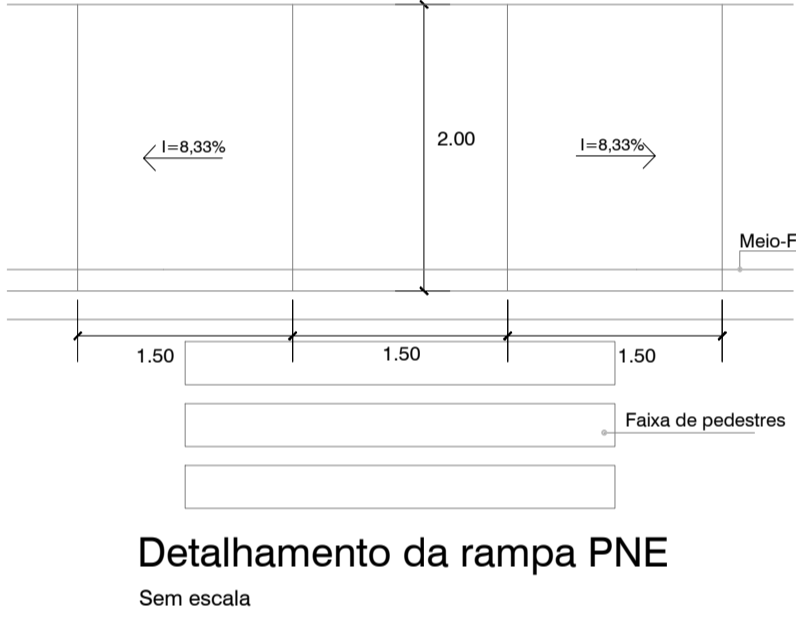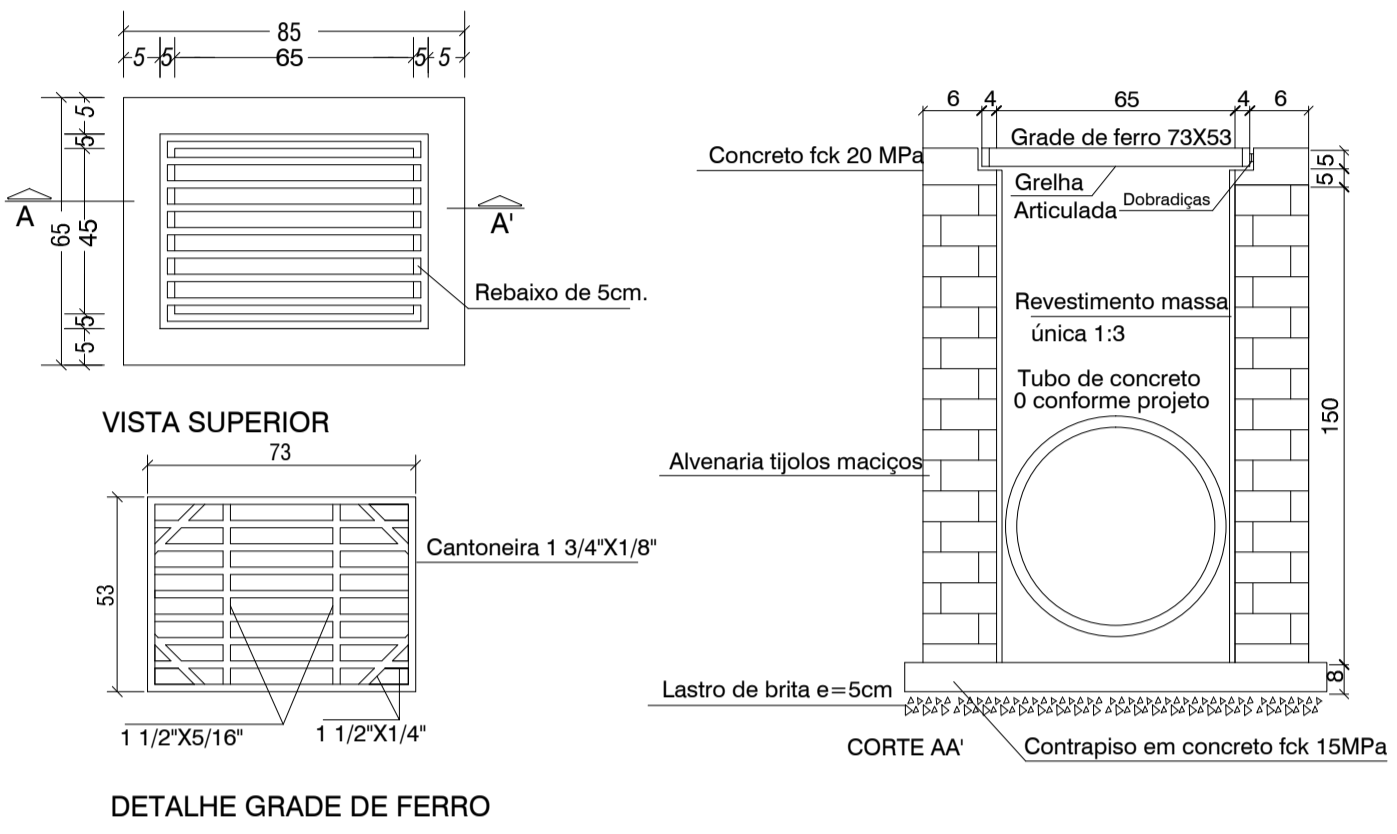

ELEMENTO	QUANTIDADE
Pavimentação	510,00m ²
Passeios	340,00m ²
Meio Fio	170,00m

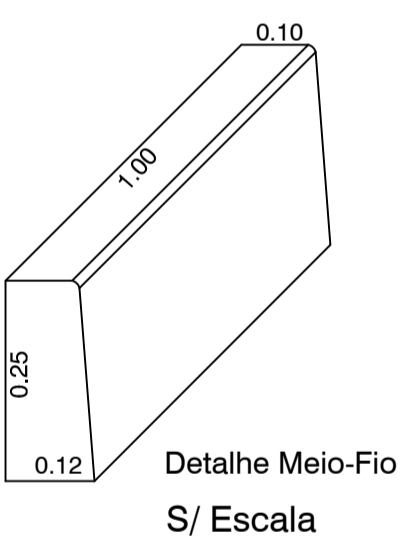

- LEGENDA**
- Bocas de Lobo e Drenagem a Executar
 - Trecho a Pavimentar
 - Pavimentação de passeios com pedrisco
 - Placa de Sinalização tipo Pare a Implantar
 - Placa de Identificação de Rua a Implantar
 - Rampa de concreto para PNE

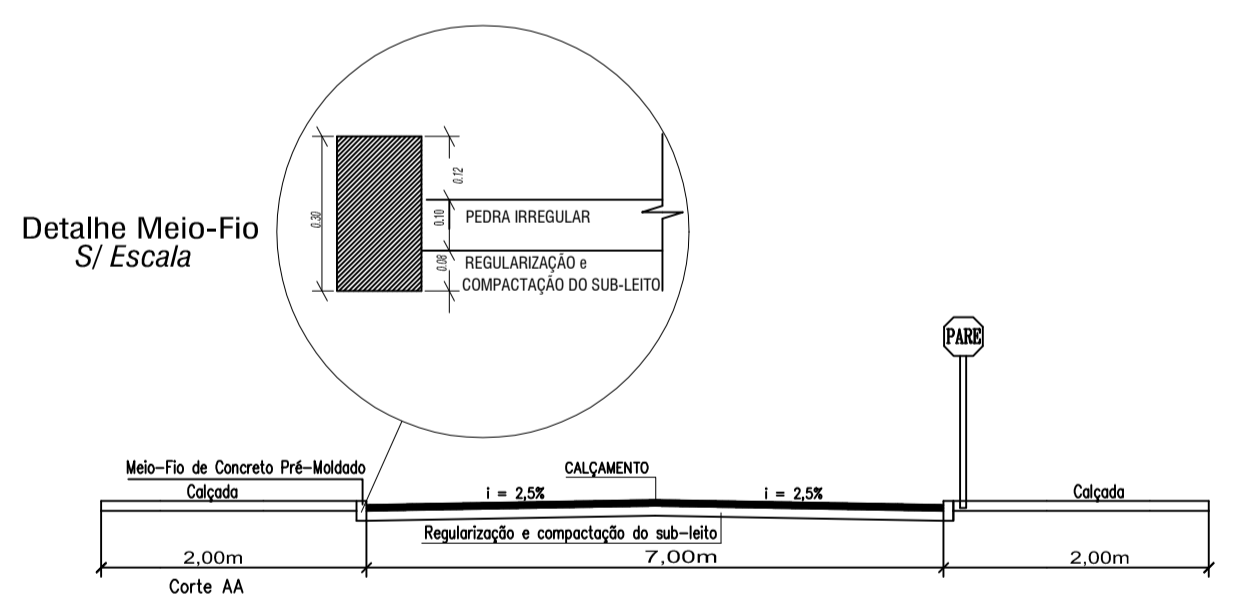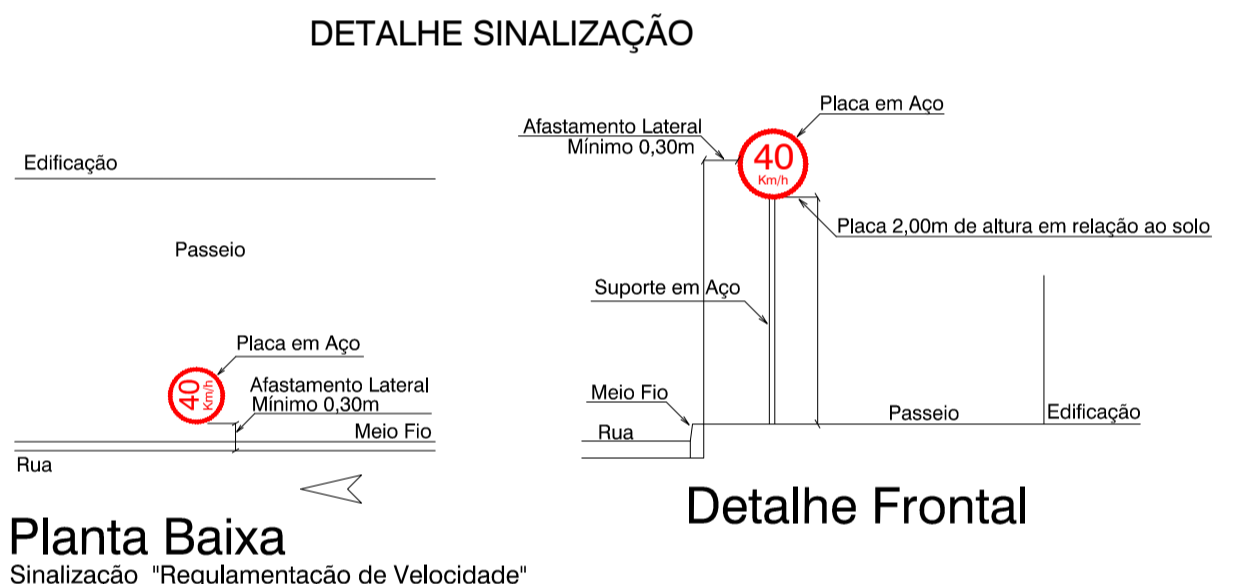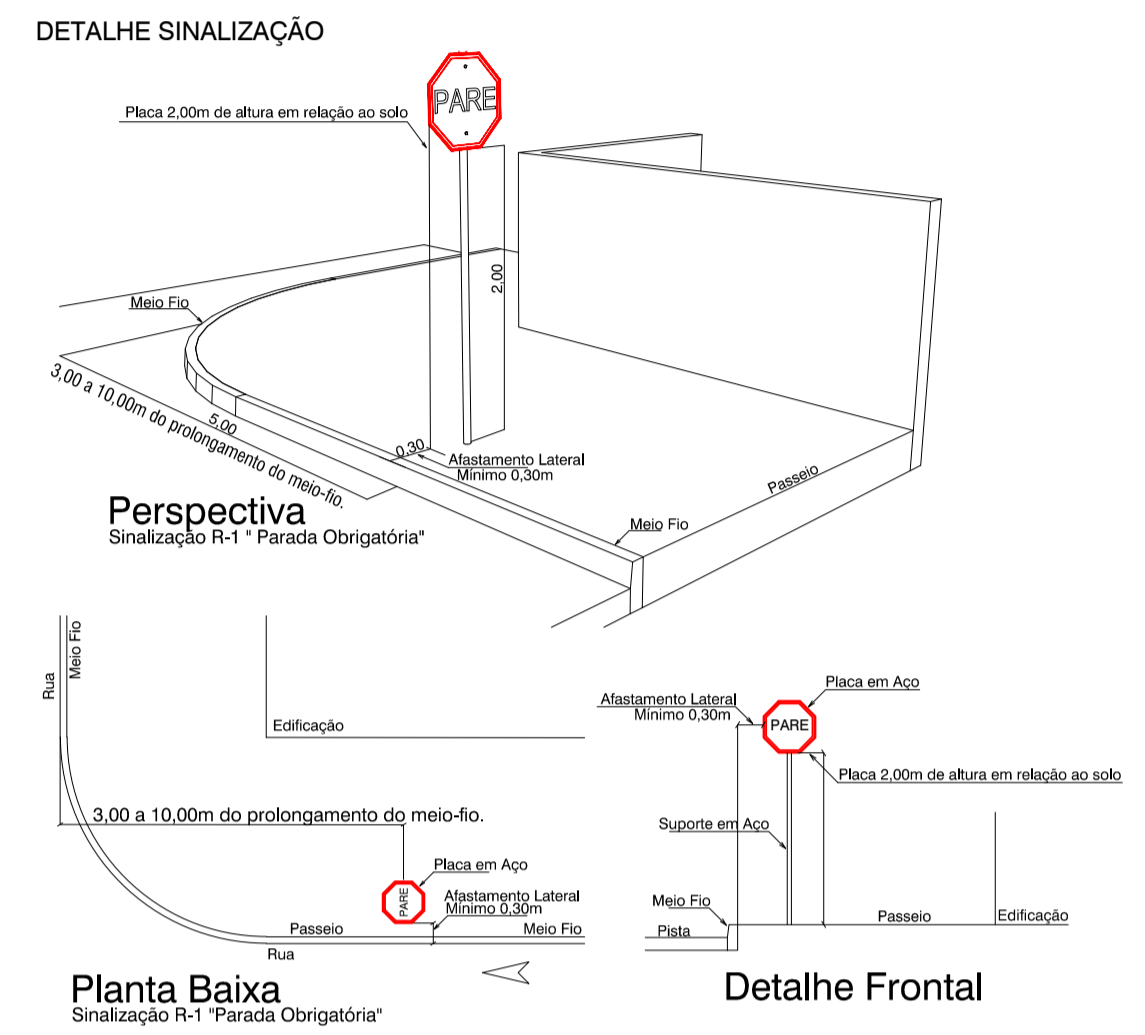

OBRA: PAVIMENTAÇÃO POLIÉDRICA (JUDITHE DAL MAGRO)			
MUNICÍPIO: LAJEADO GRANDE	ESCALA: H: 1/500 V: 1/200	DATA: 14/2019	DESENHO: SILVAR
LOCAL: Cidade	PROJETO: 2019-RUA-03-Ing		
PROPRIETÁRIO: RODRIGO SAPELA Prefeito	RESP. LEVANTAMENTO: Vanderlei Todoni Téc. em Agrimensura	RESP. TÉCNICO: Silvar Romalis Engenheiro Civil	