




Perfil Longitudinal

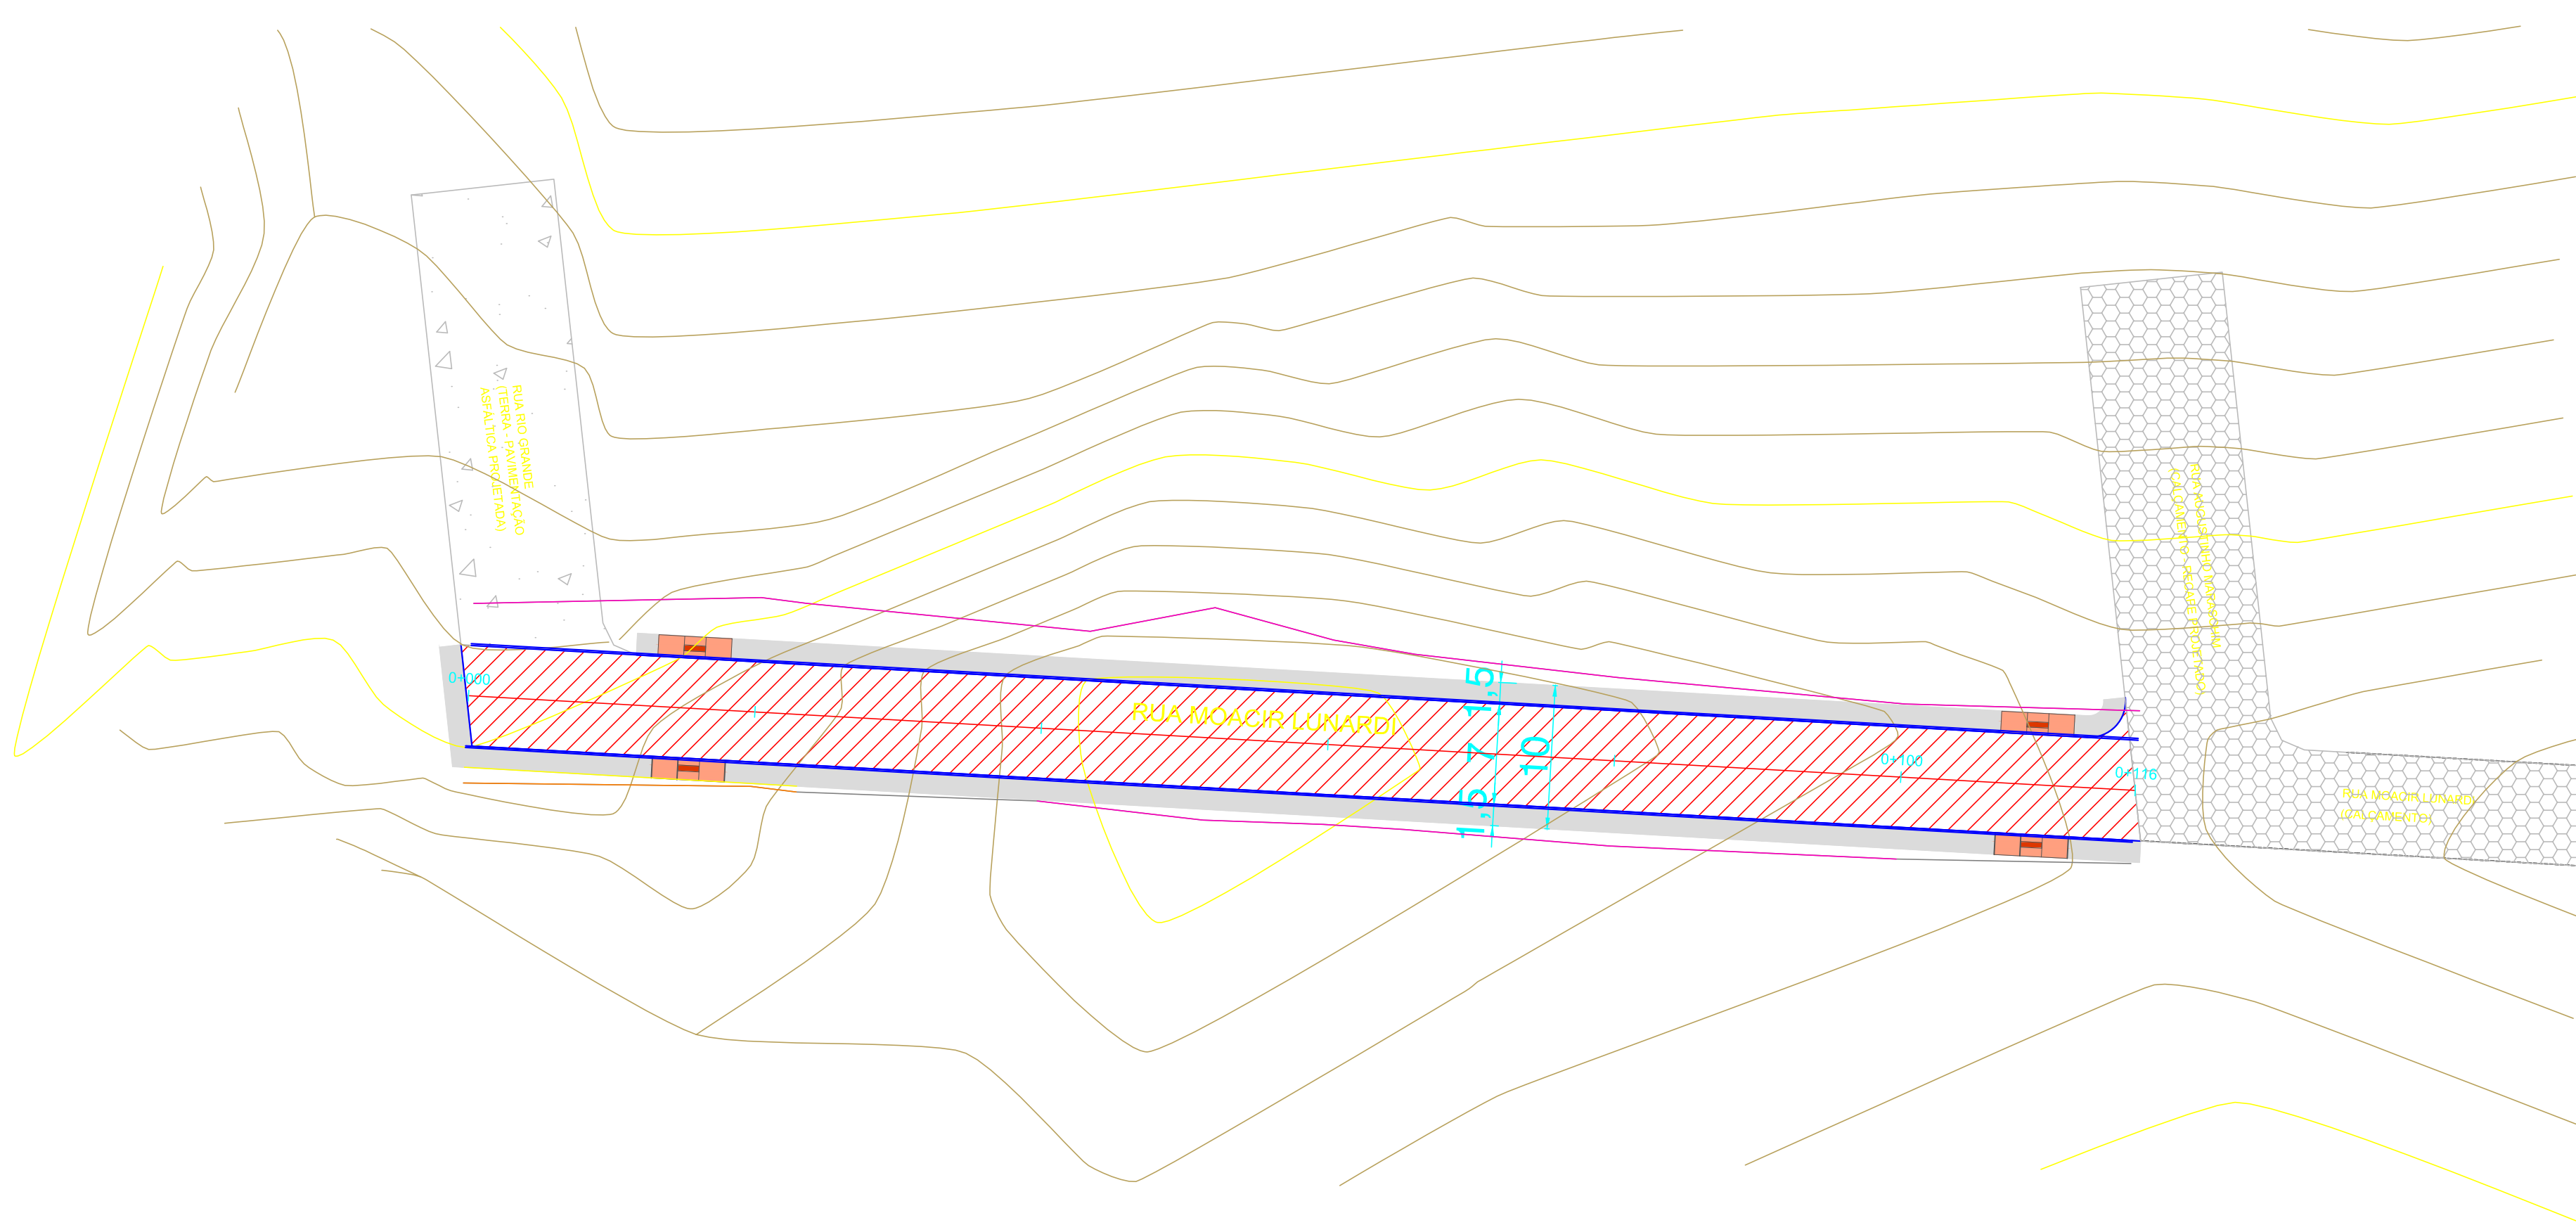


Planta Baixa Curvas de Nivel

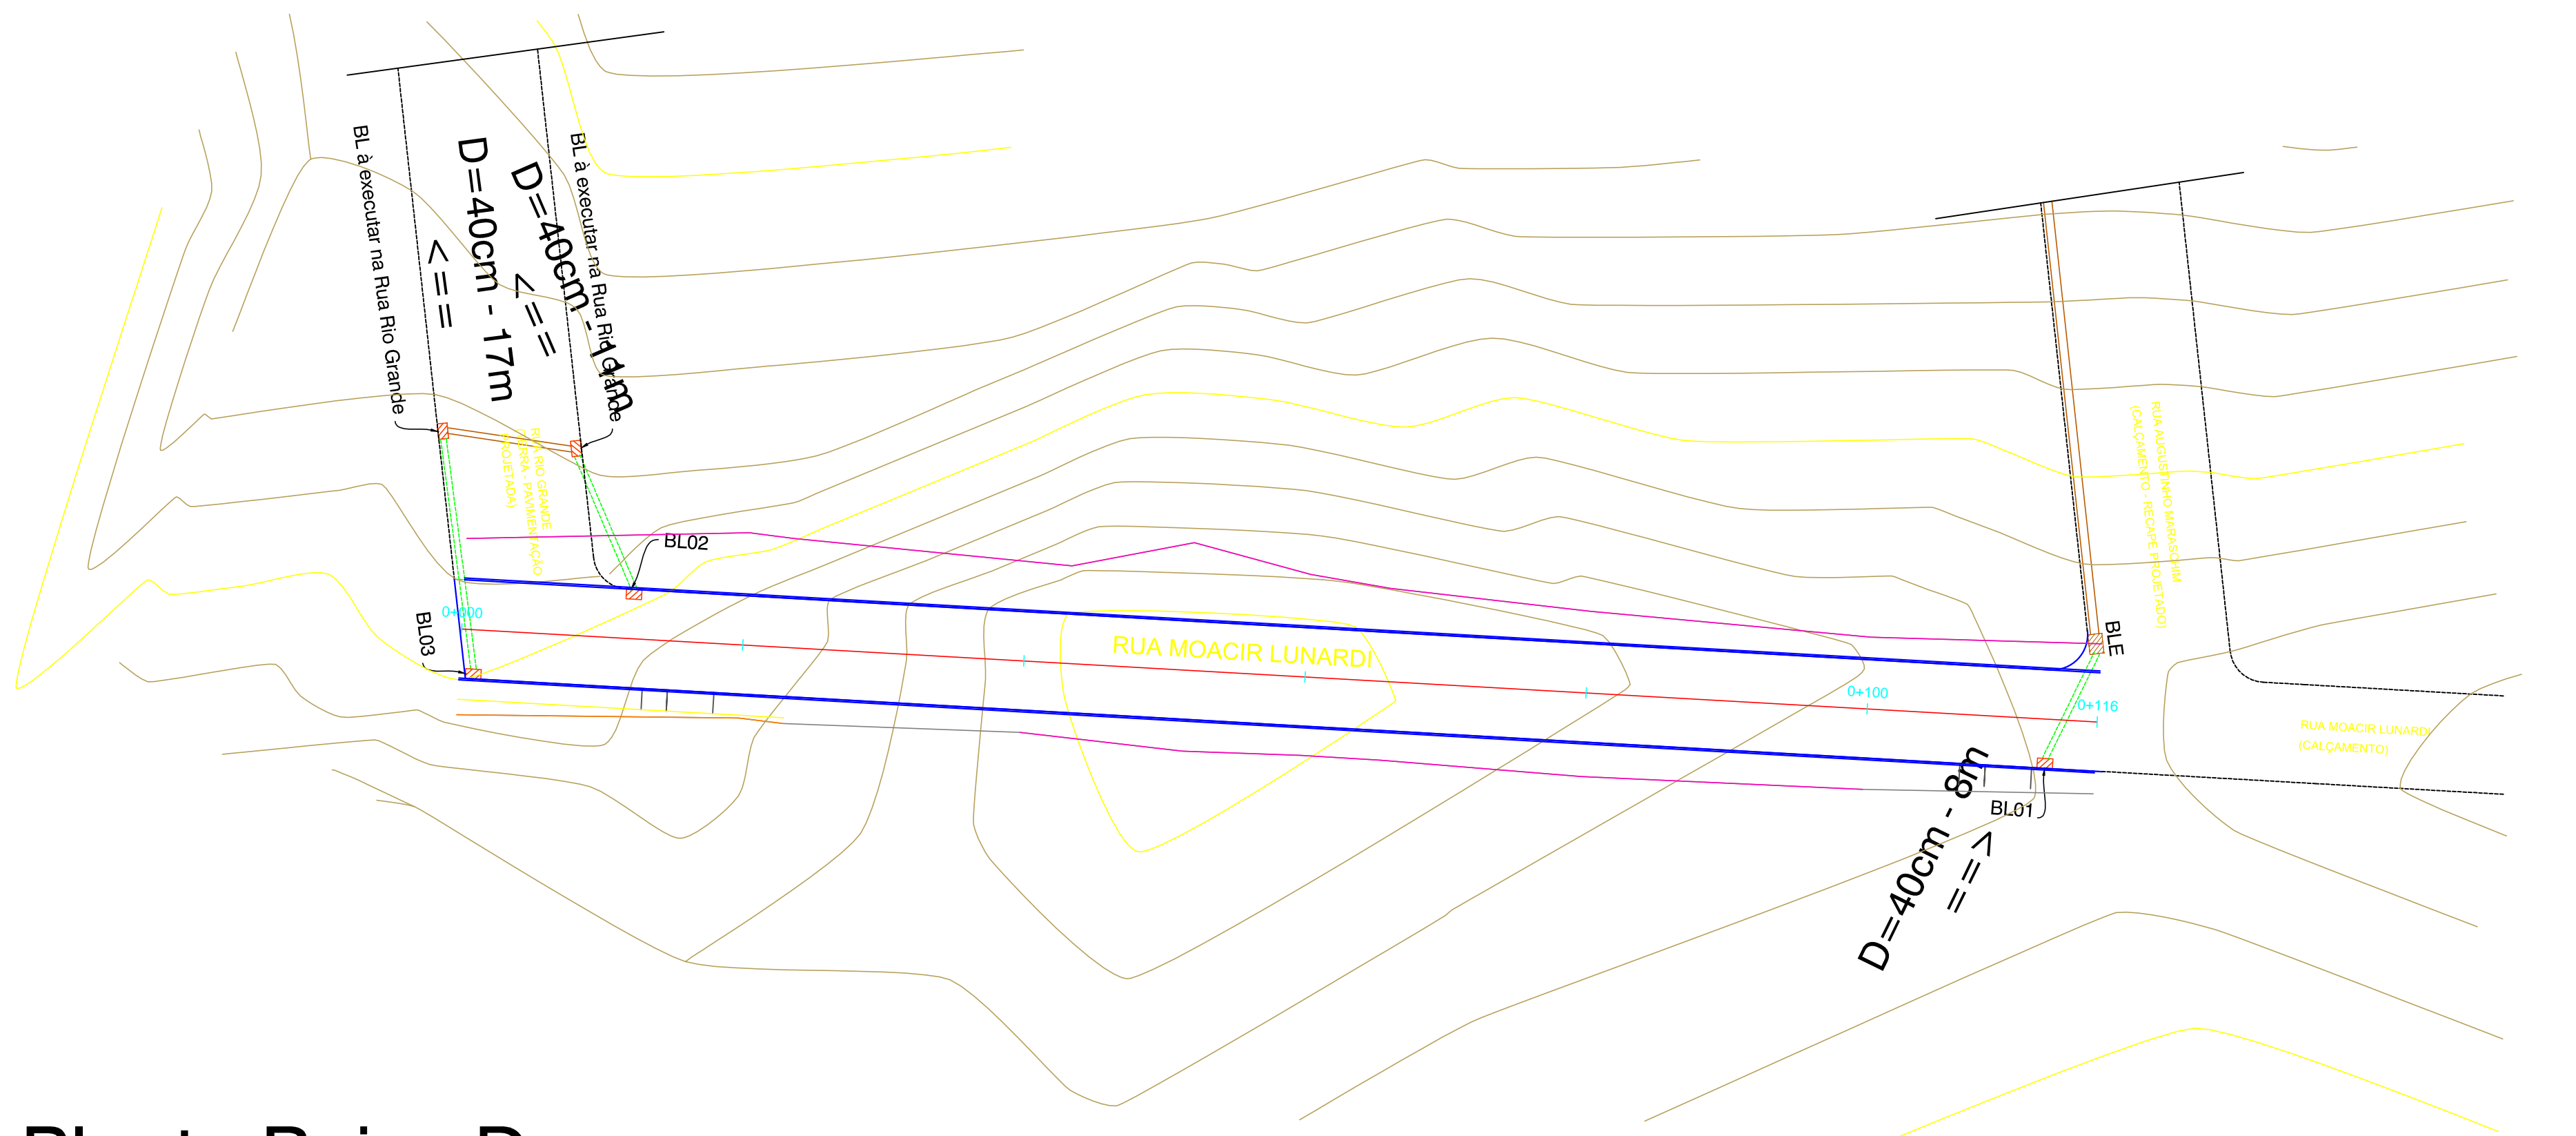


Planta Baixa Drenagem

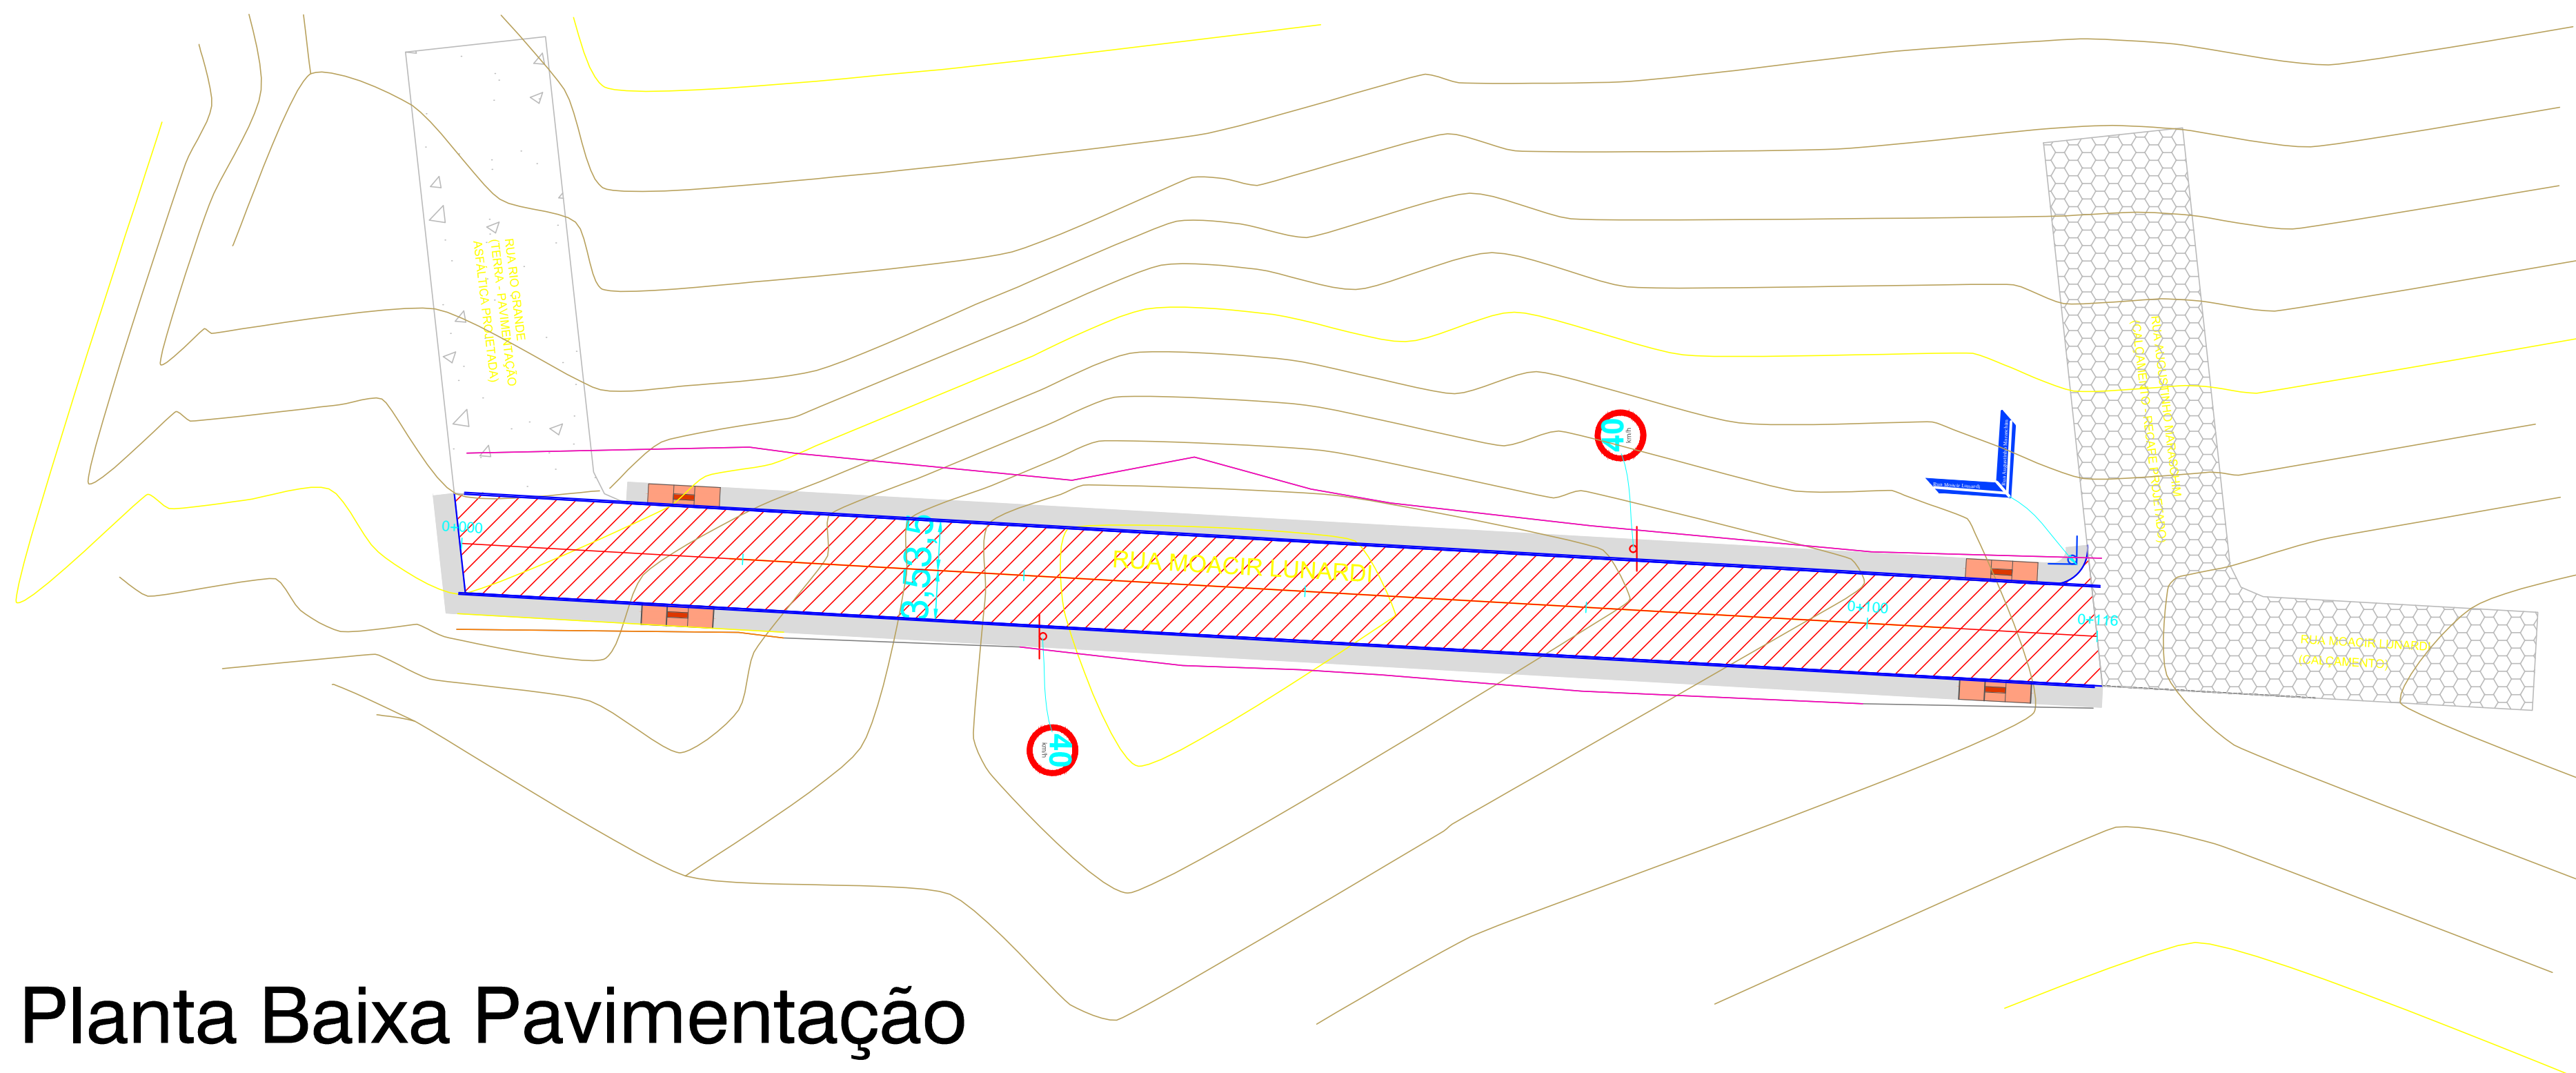


Planta Baixa Pavimentação

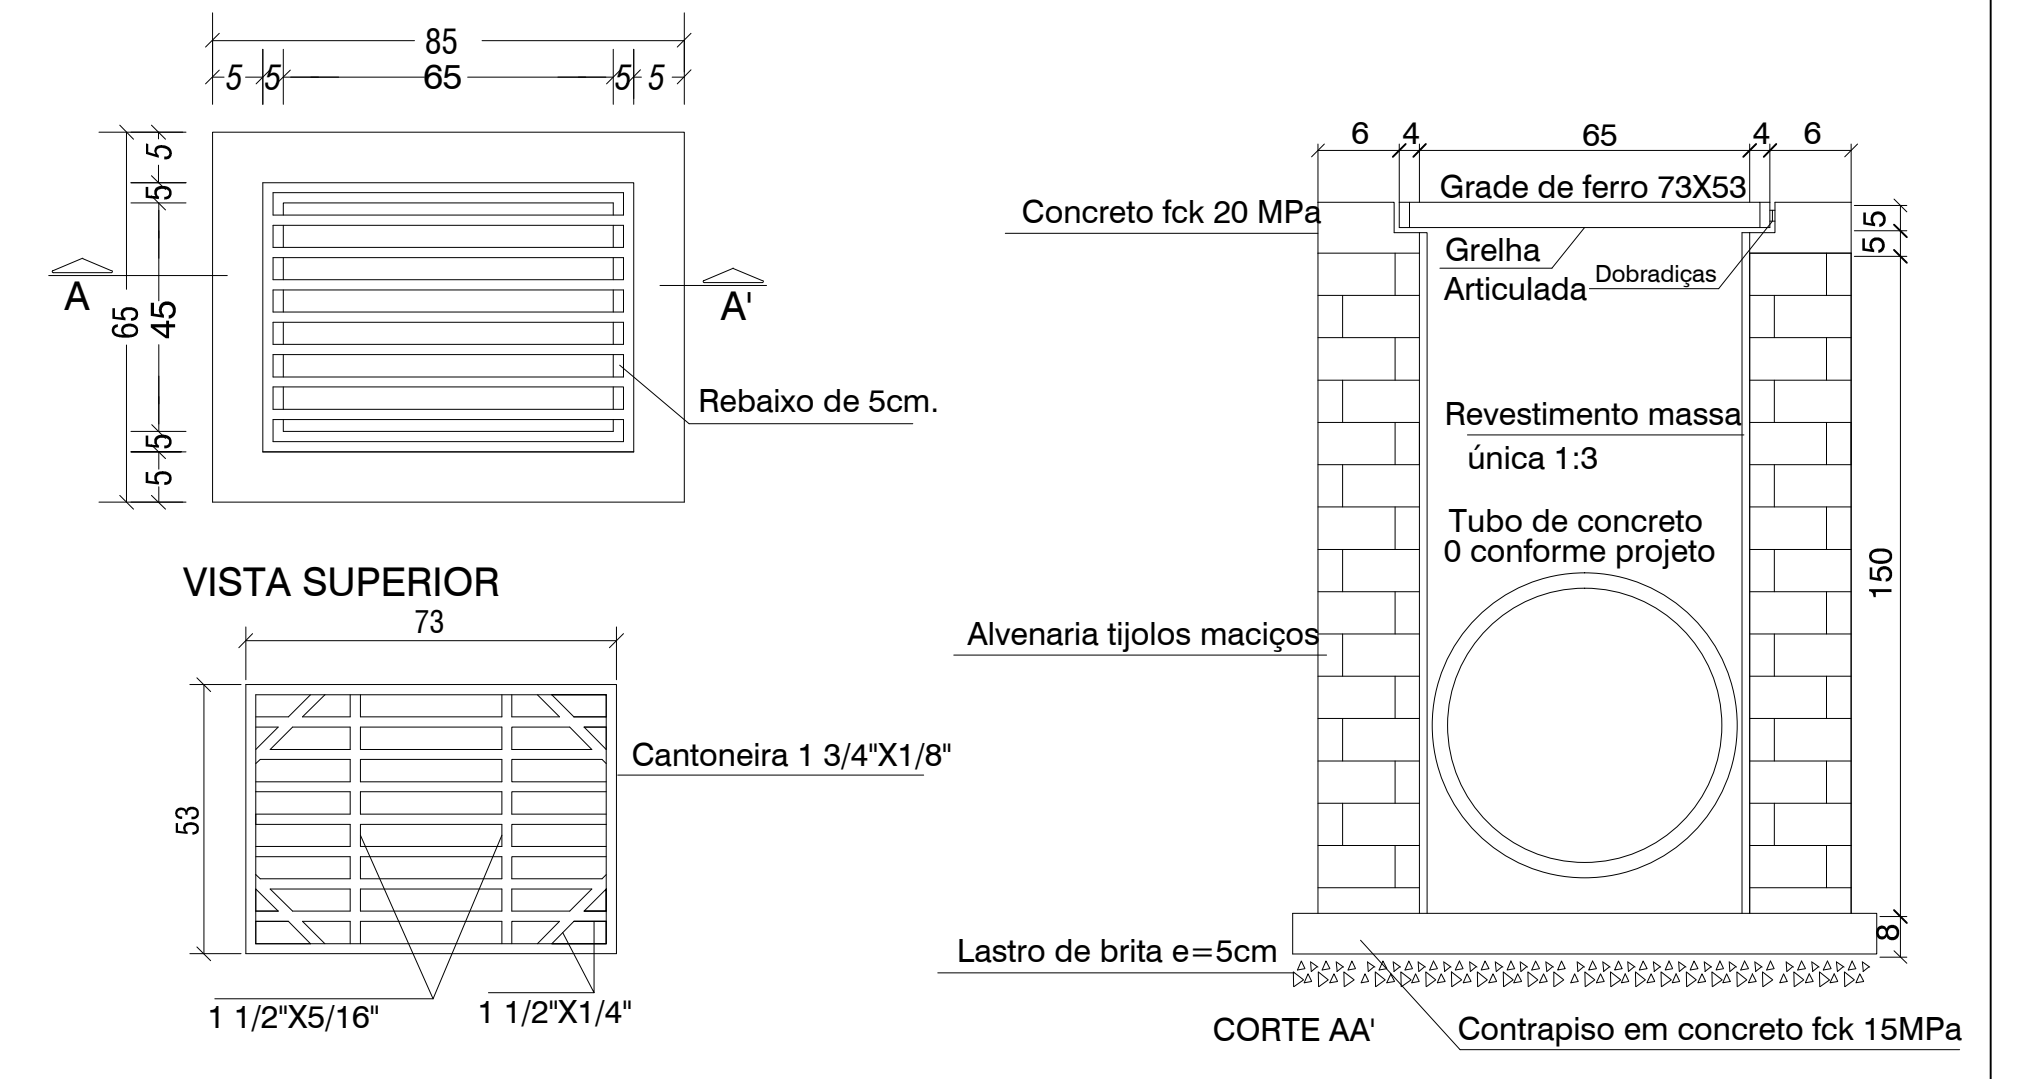


BOCA DE LOBO Sem Escala

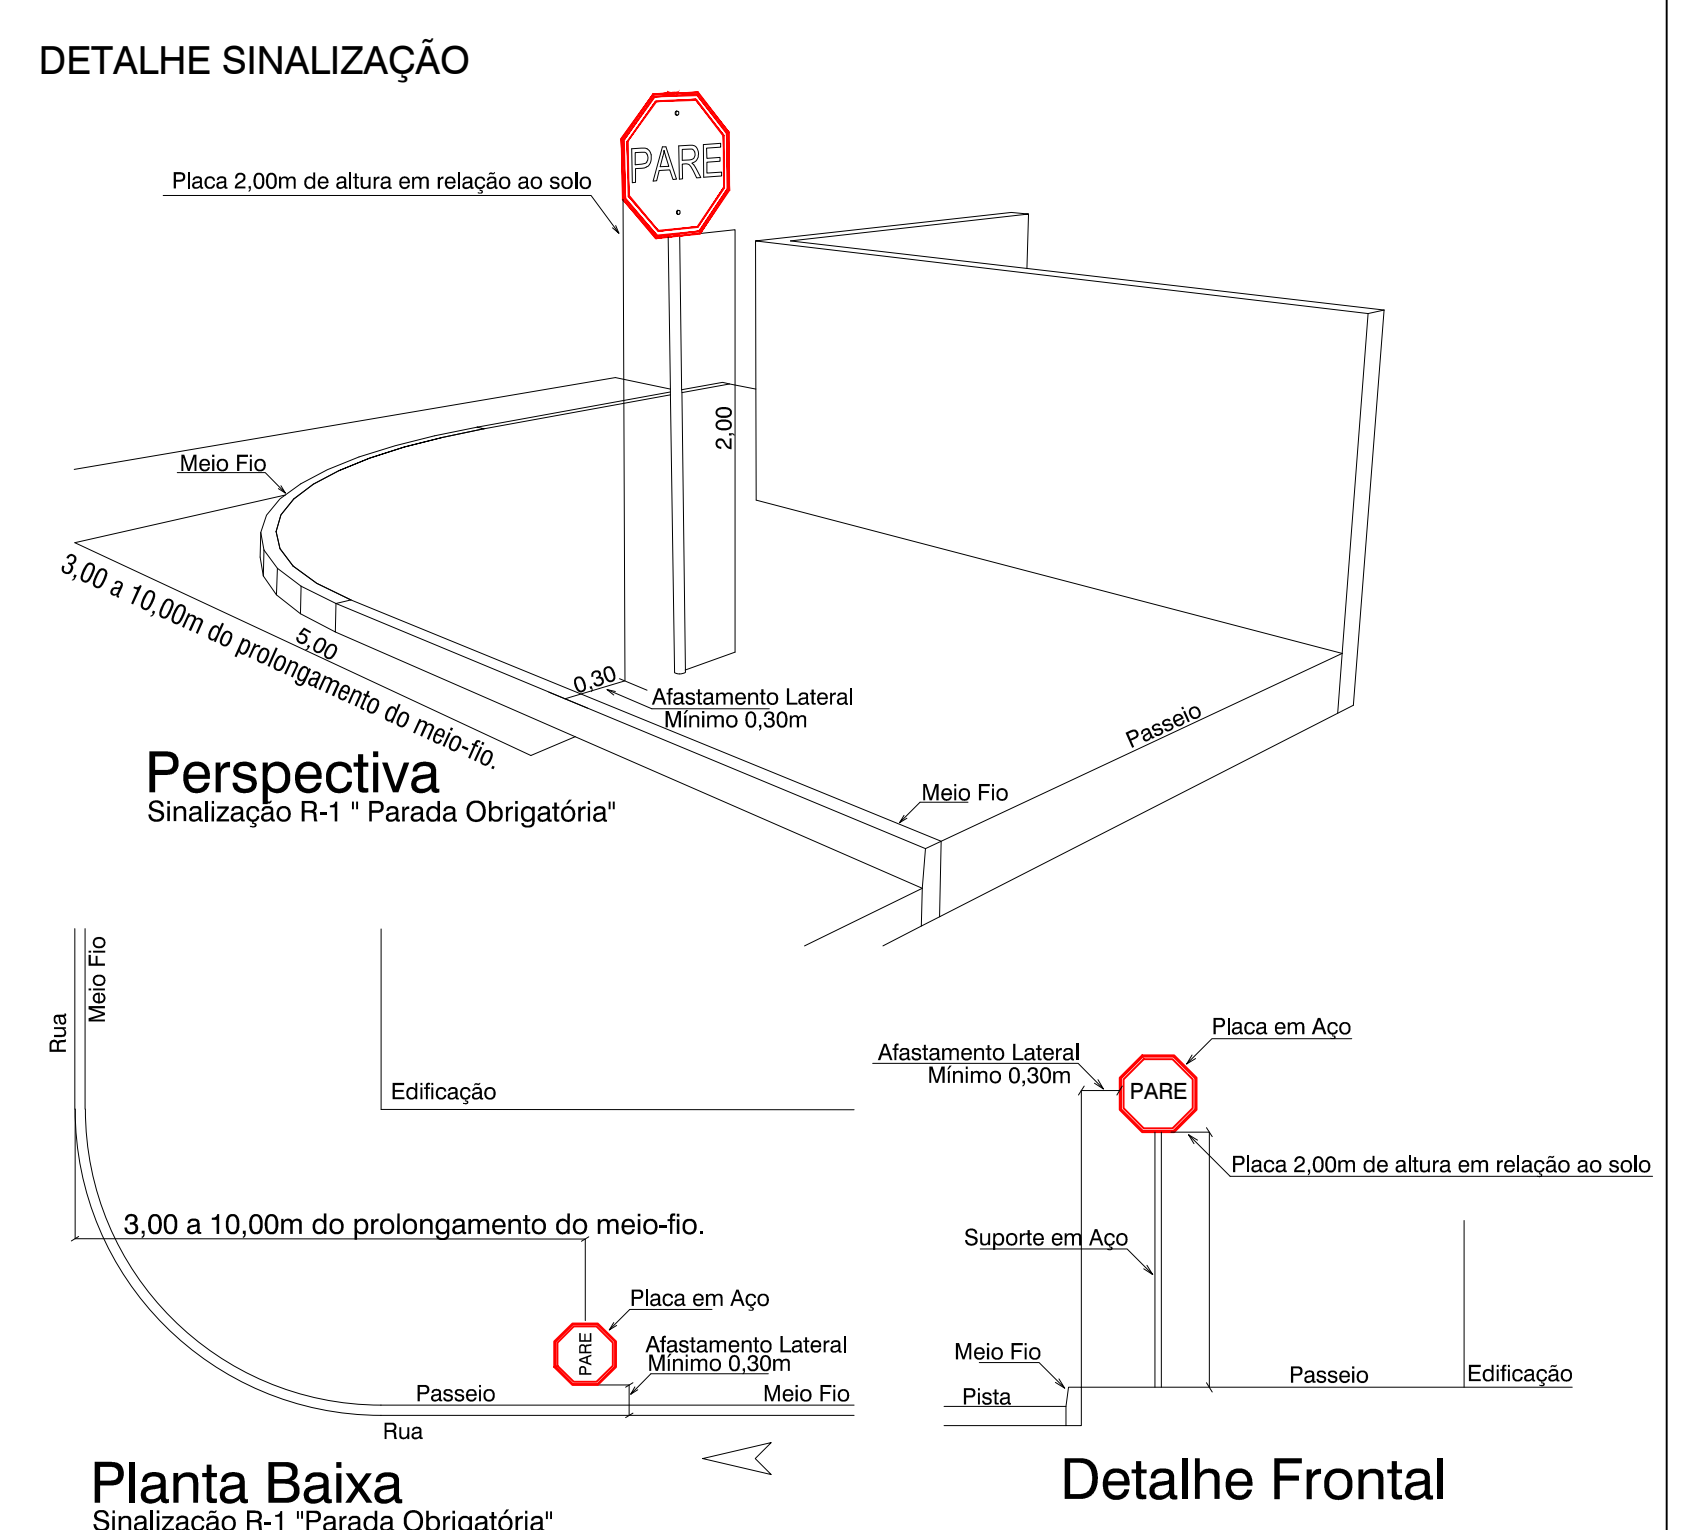


Planta Baixa Sinalização R-1 "Parada Obrigatória"

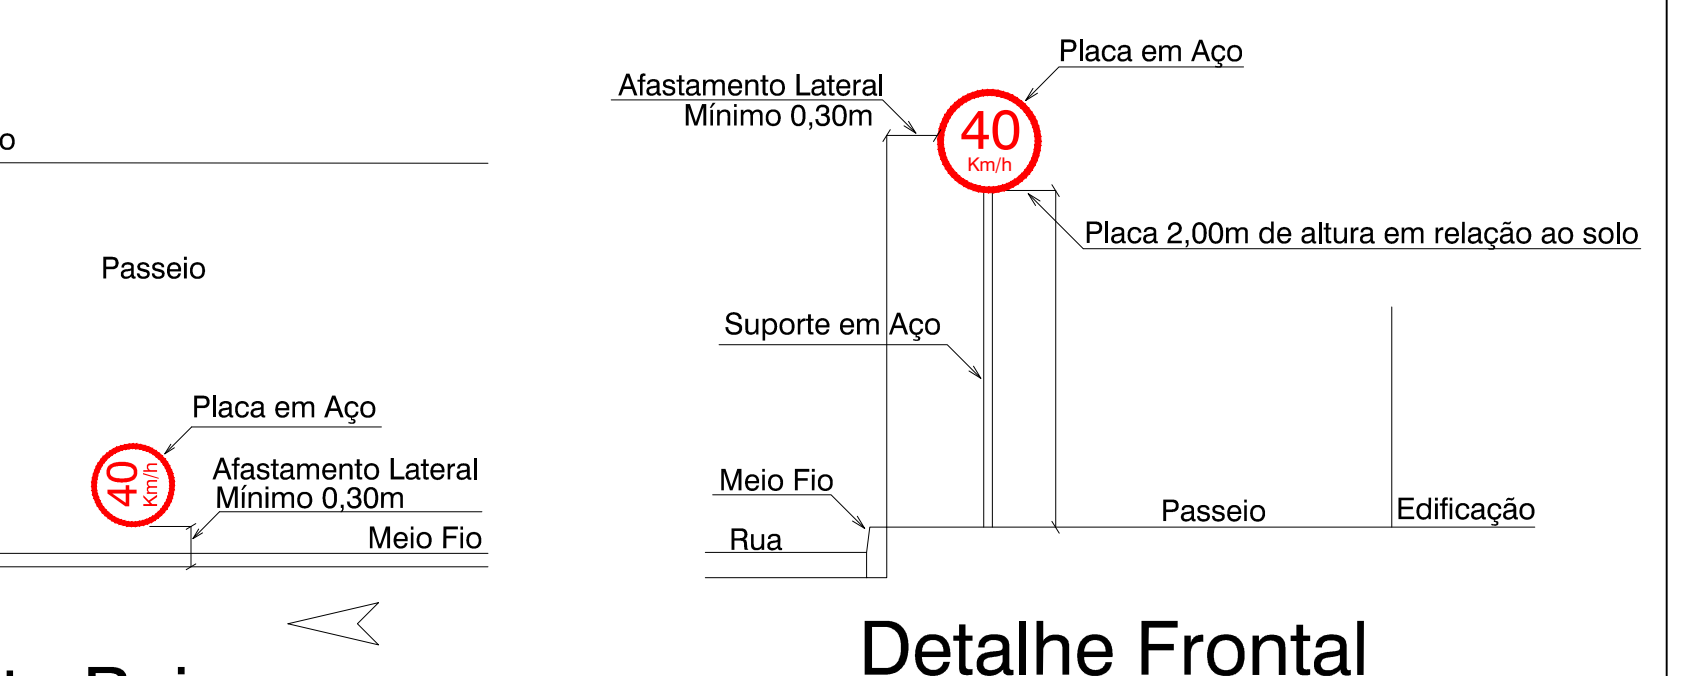

Planta Baixa Sinalização "Regulamentação de Velocidade"

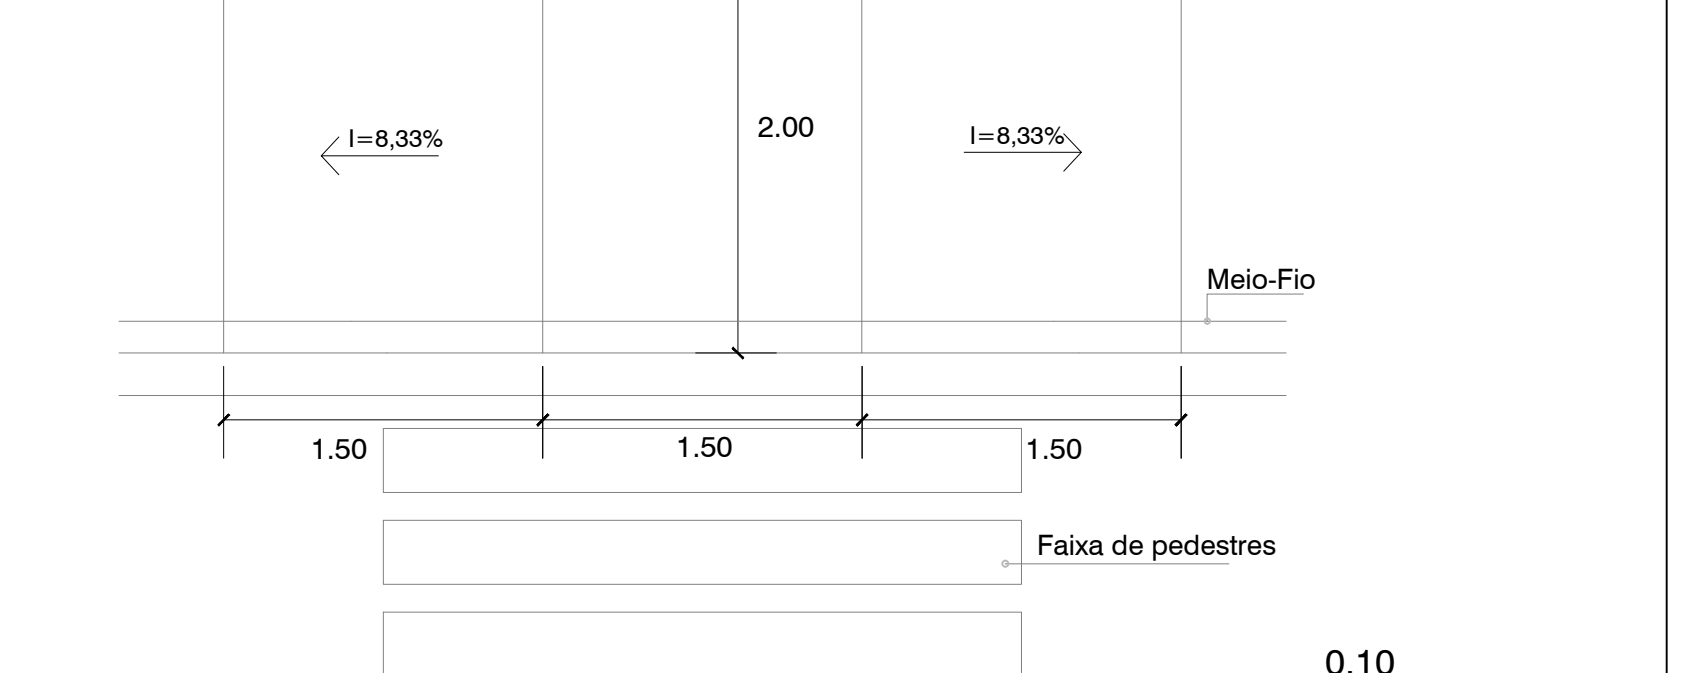

ELEMENTO	QUANTIDADE
Pavimentação	1130,00m ²
Passeios	452,00m ²
Meio Fio	226,00m

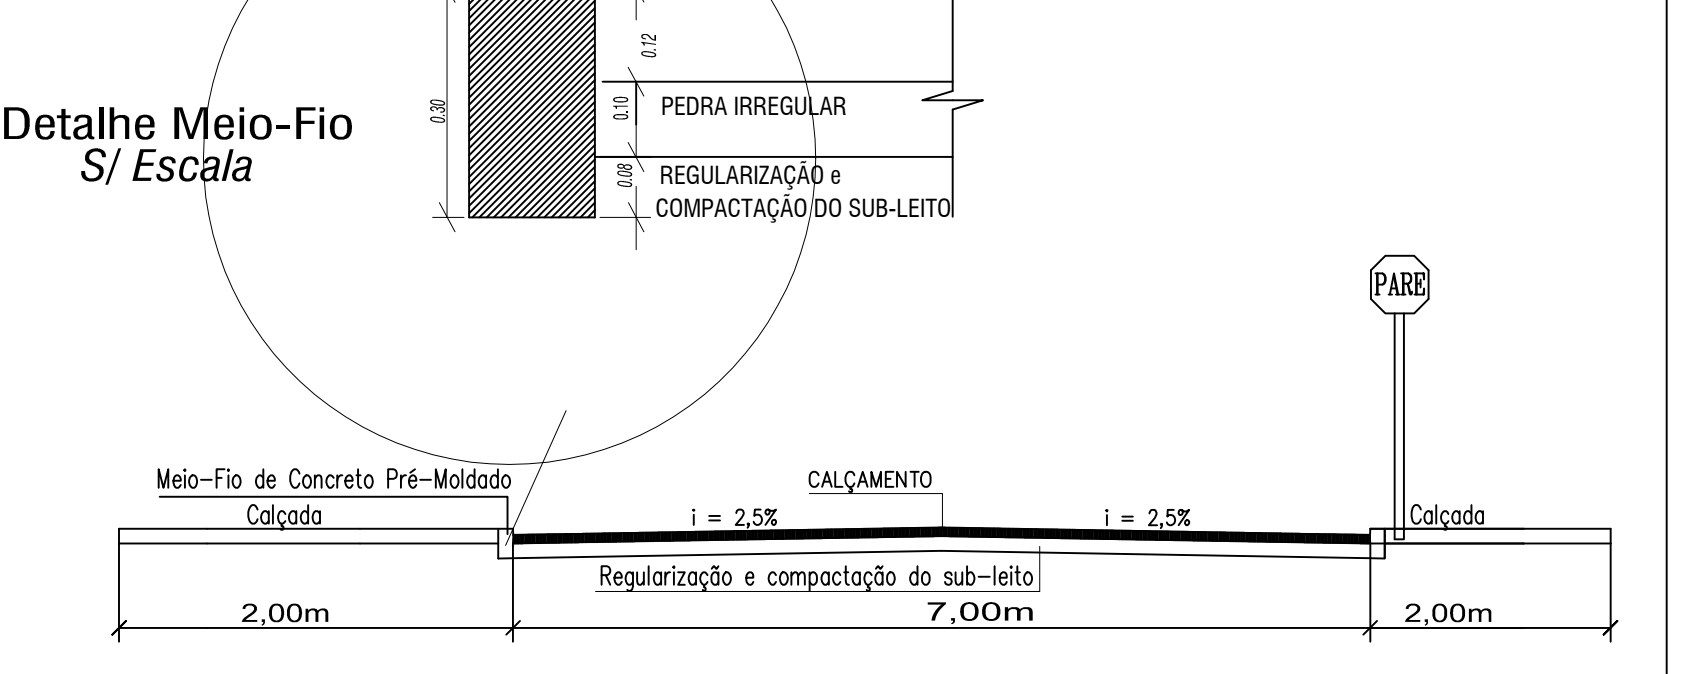

- LEGENDA**
- Boca de Lobo e Drenagem a Executar
 - ▨ Trecho a Pavimentar
 - ▨ Pavimentação de passeios com pedrisco
 - Placa de Sinalização tipo Pare a Implantar
 - ▲ Placa de Identificação de Rua a Implantar
 - ▧ Rampa de concreto para PNE

OBRA: PAVIMENTAÇÃO POLIÉDRICA (MOACIR LUNARDI)			
MUNICÍPIO: LAJEADO GRANDE	ESCALA: H: 1/500 V: 1/200	DATA: 14/2019	PROJETA: SILVAR
LOCAL: Cidade	ARQUIVO: 2019-05-04.dwg		
PROPRIETÁRIO: RODRIGO BARELA Prefeito	RESP. LEVANTAMENTO: Vanderlei Todoro Téc. em Agrimensura	RESP. TÉCNICO: Silvar Bombadi Engenheiro Civil	