
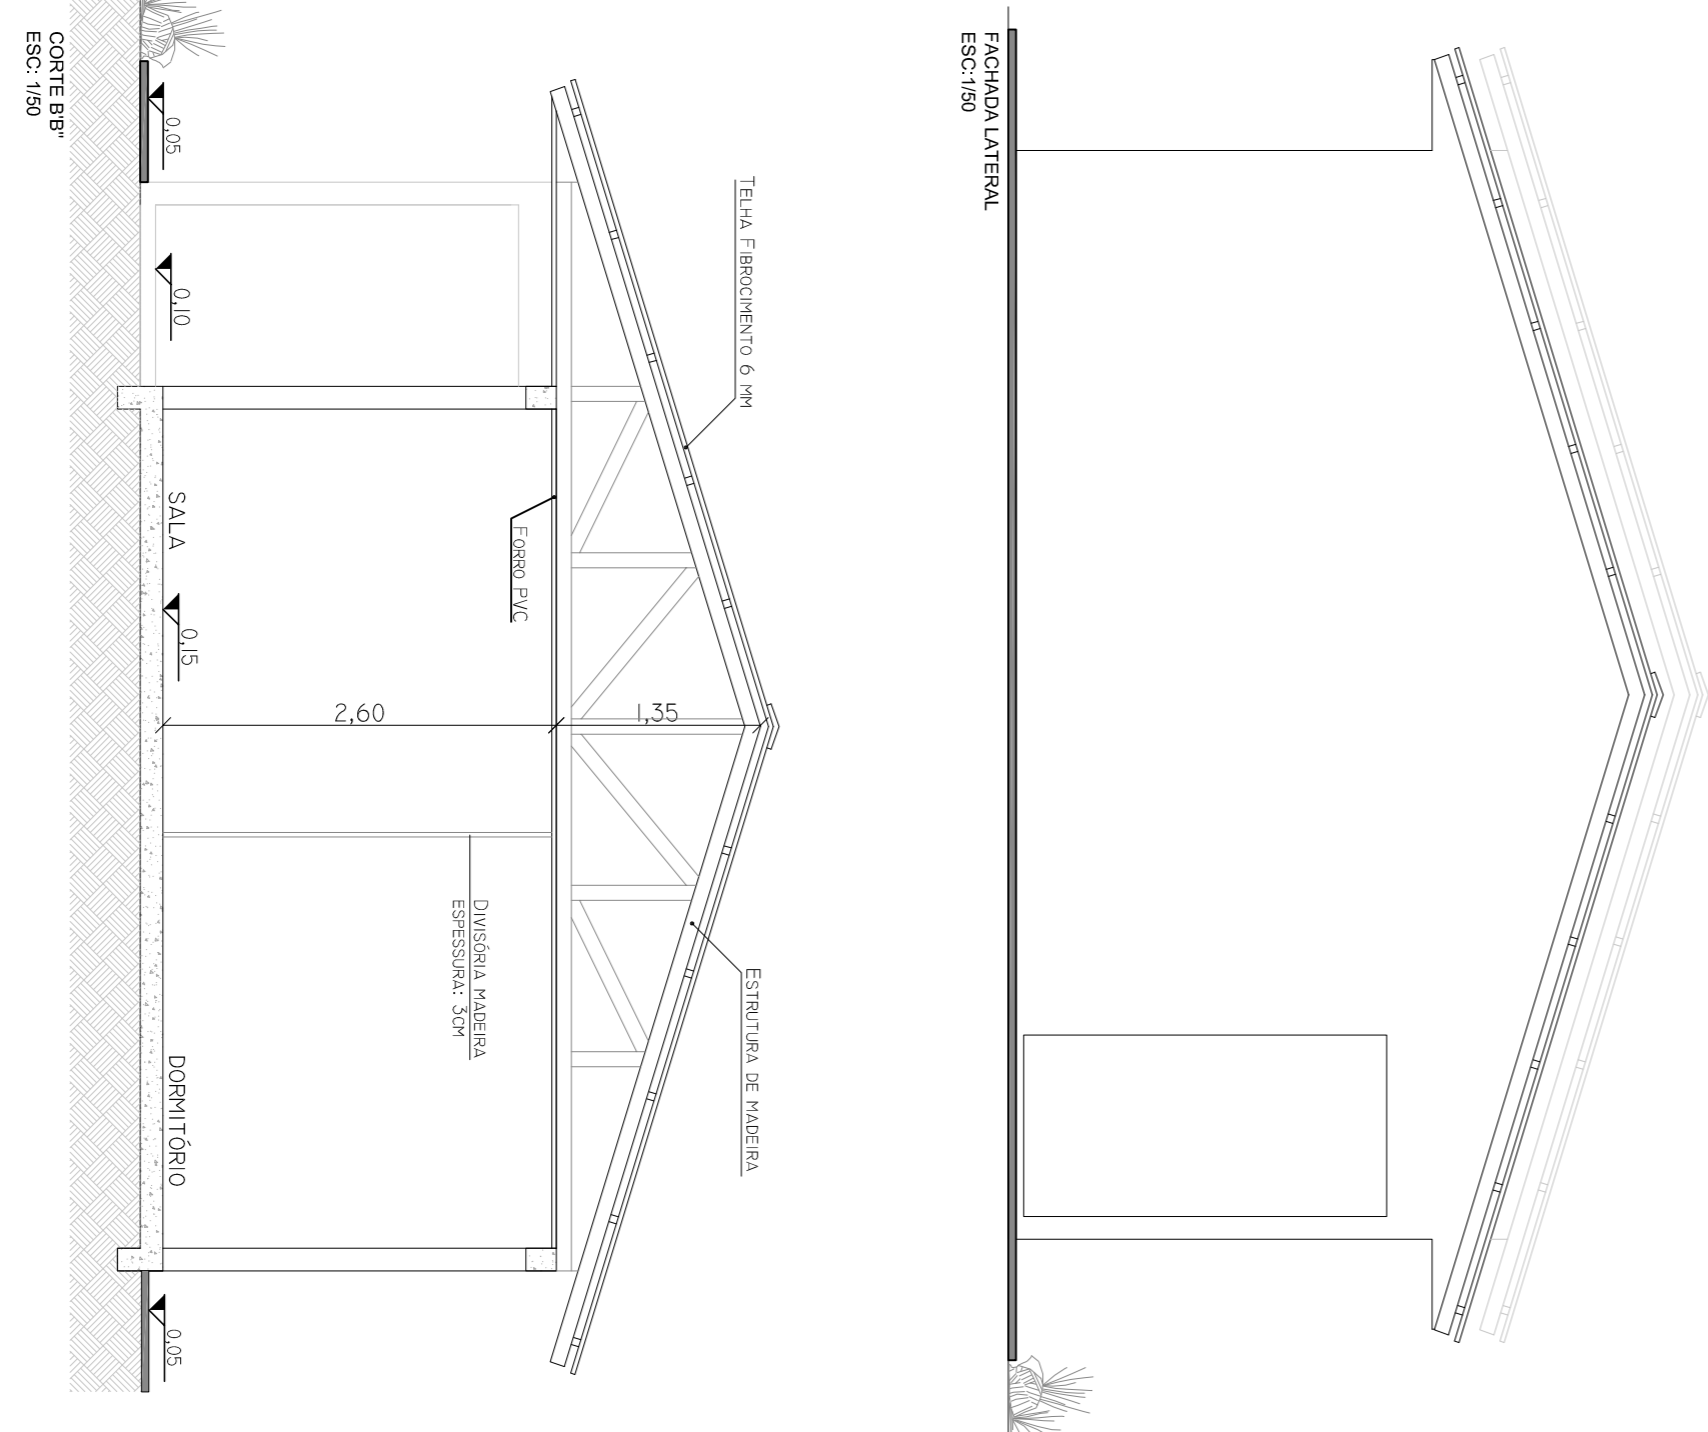


**PROJETO ARQUITETÔNICO**

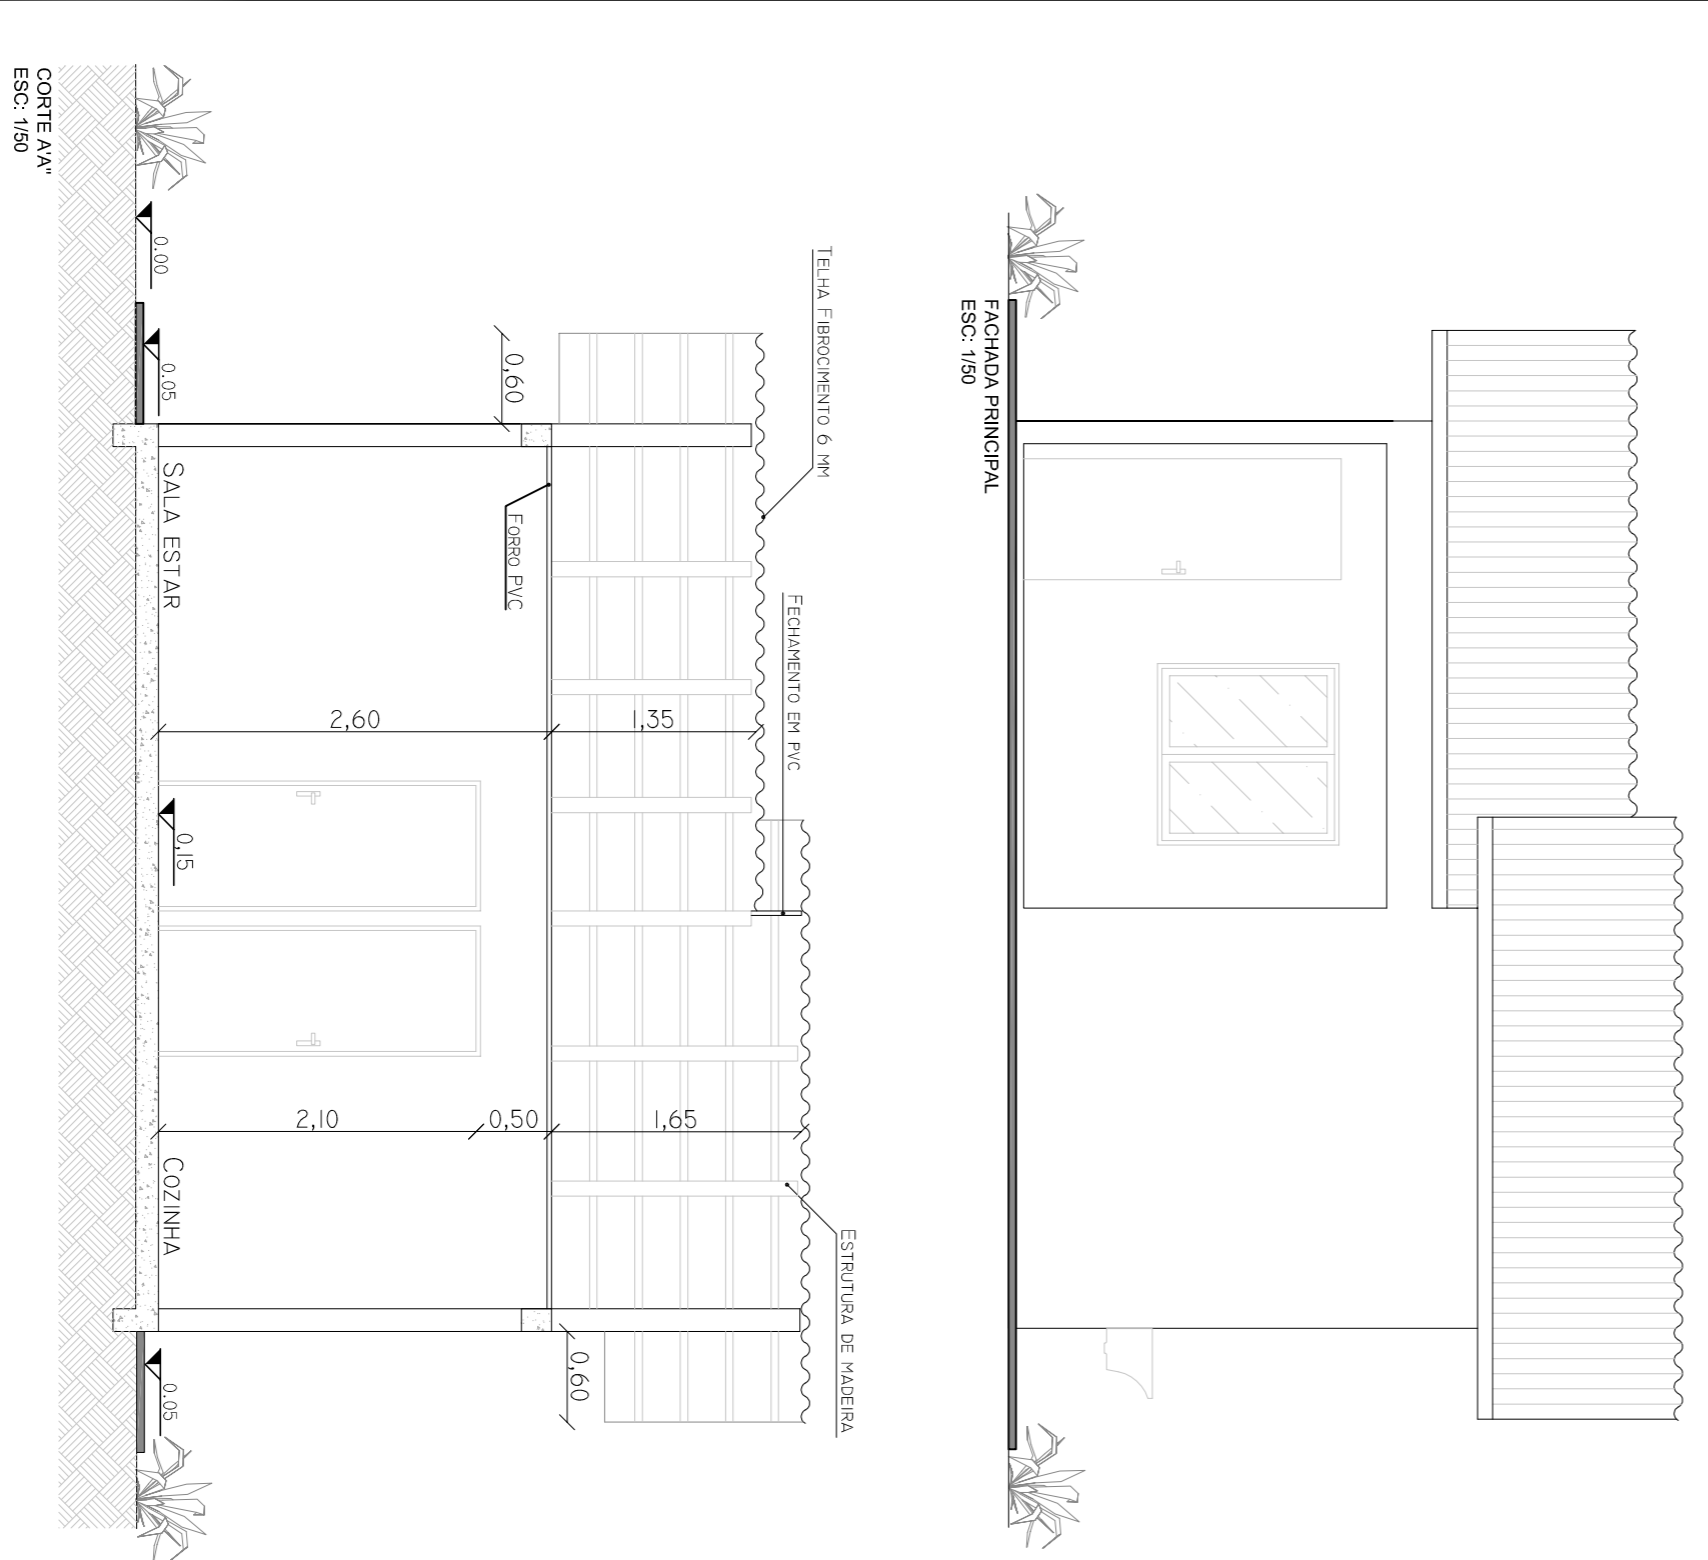

<p><b>AWMA</b> ASSOCIAÇÃO DOS MUNICÍPIOS DO ALTO IRANI</p>	
<p><b>UNIDADES HABITACIONAIS</b> Loteamento Lourdes Maria Dal Magro, Quadra 17 - Loteado Grande/SC</p>	<p><b>Data:</b> 11/2018</p>
<p><b>Resp. Técnico:</b> Patricia Camilotti - Arquiteta e Urbanista CAU/SC AT16859-0</p>	<p><b>Escala:</b> Indicada</p>
<p><b>Município:</b> Lajeado Grande - SC</p>	<p><b>Área:</b> 43,20 m²</p>
<p><b>Especialidade:</b> Planta Baixa Técnica/Layout Fachadas Cortes</p>	<p><b>Desenho:</b></p>
<p><b>Prancha:</b> ARC-02</p>	<p><b>Projeto:</b></p>