




Planta Baixa Gaveta Mortuária
Área: 37,25 m²
Esc. 1/50

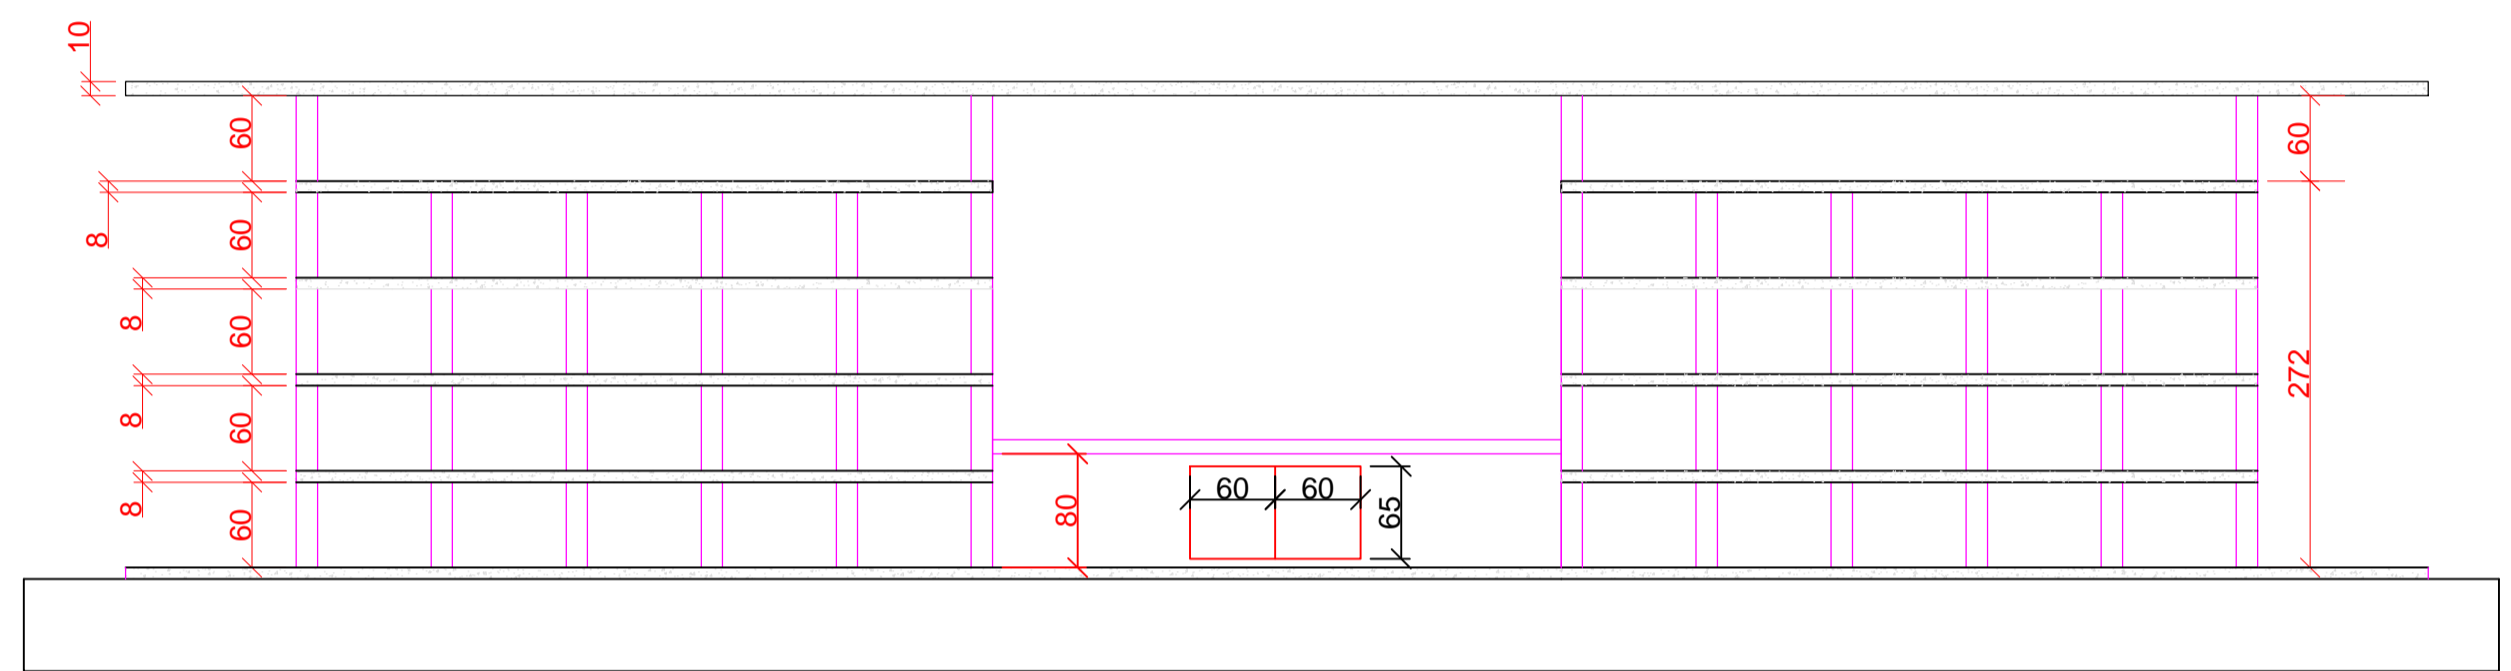


Corte A-A
Esc. 1/50

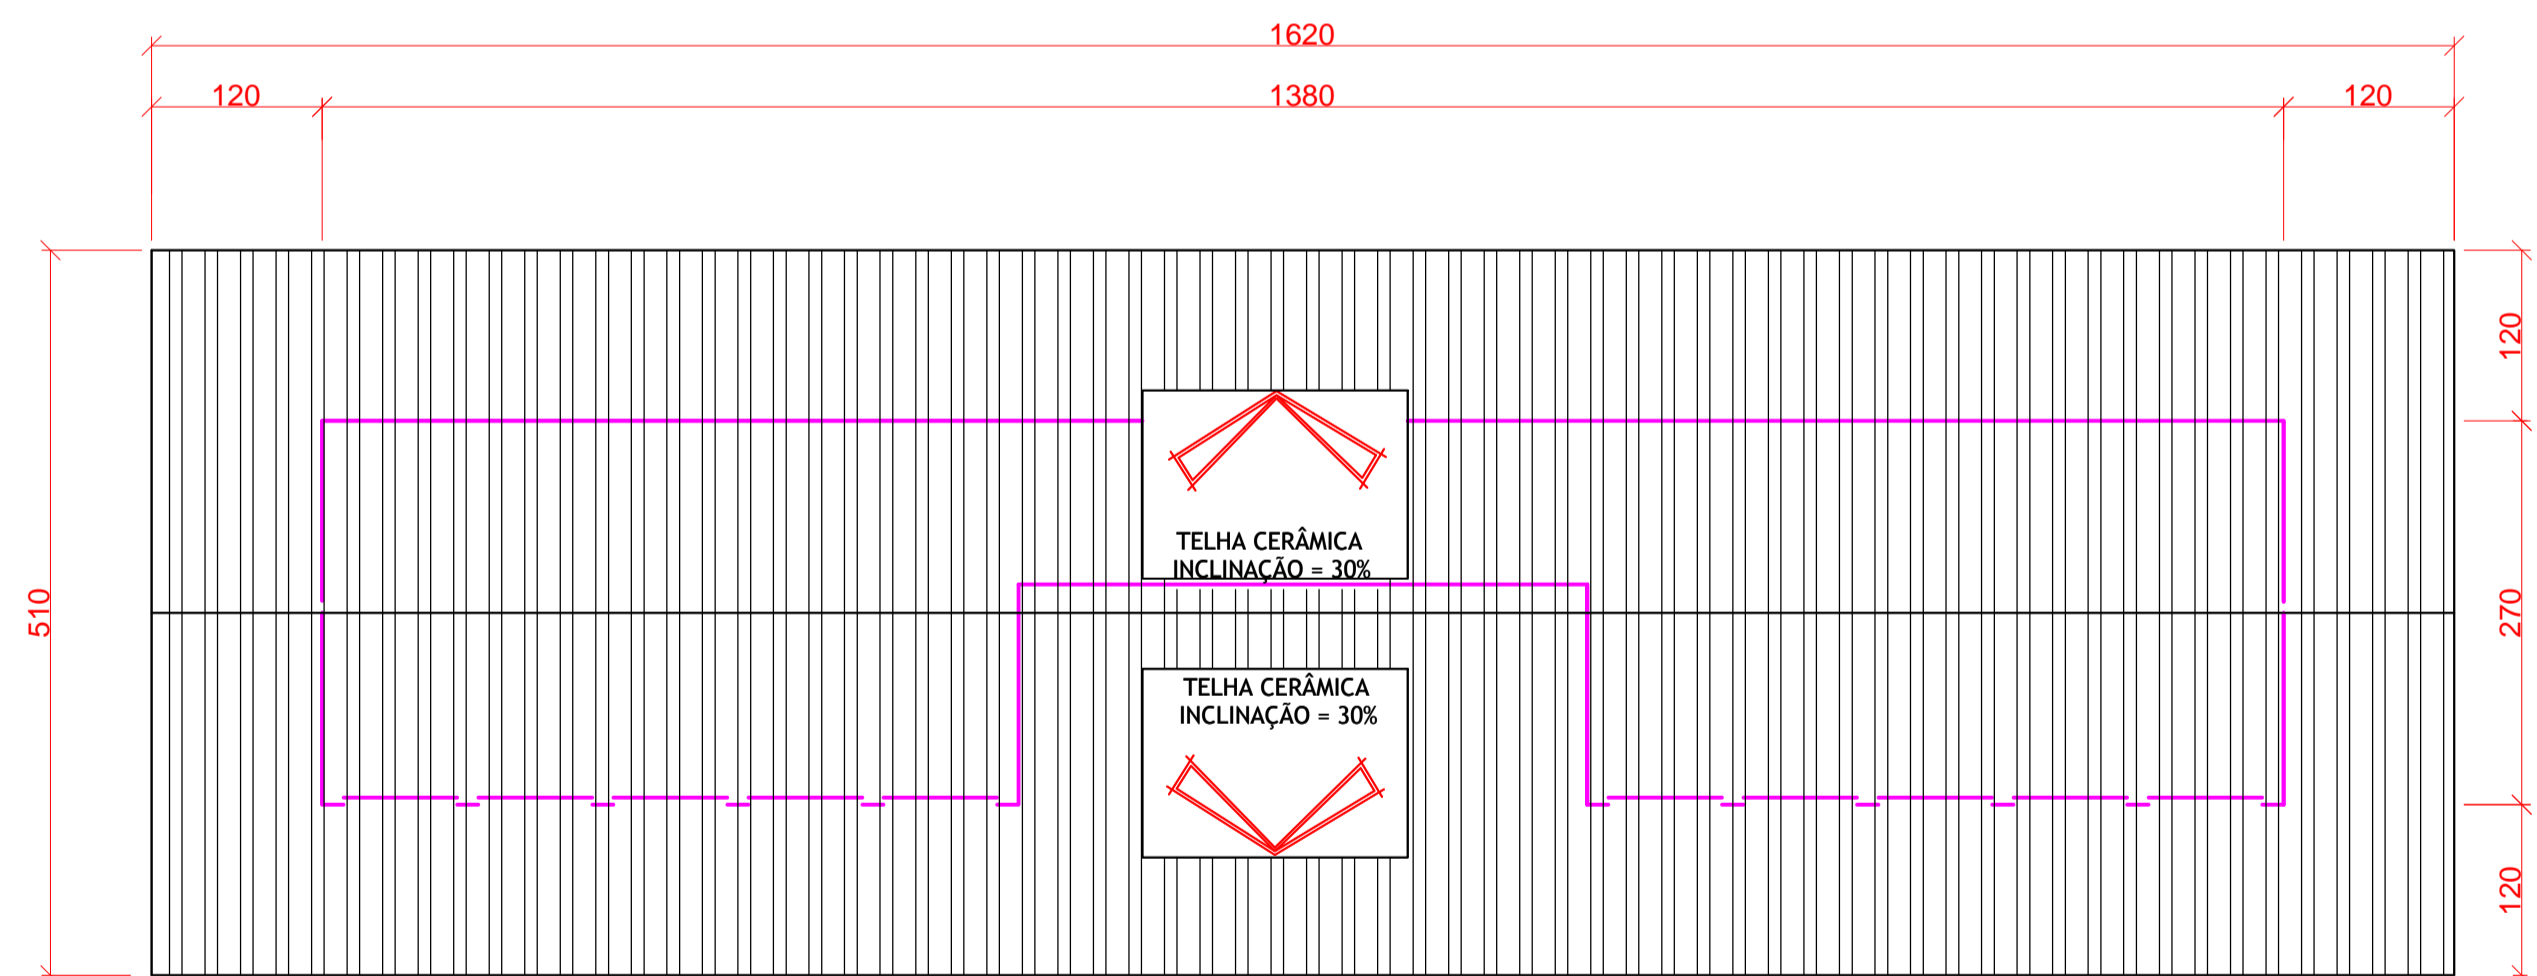

Planta de Cobertura
Esc. 1/50

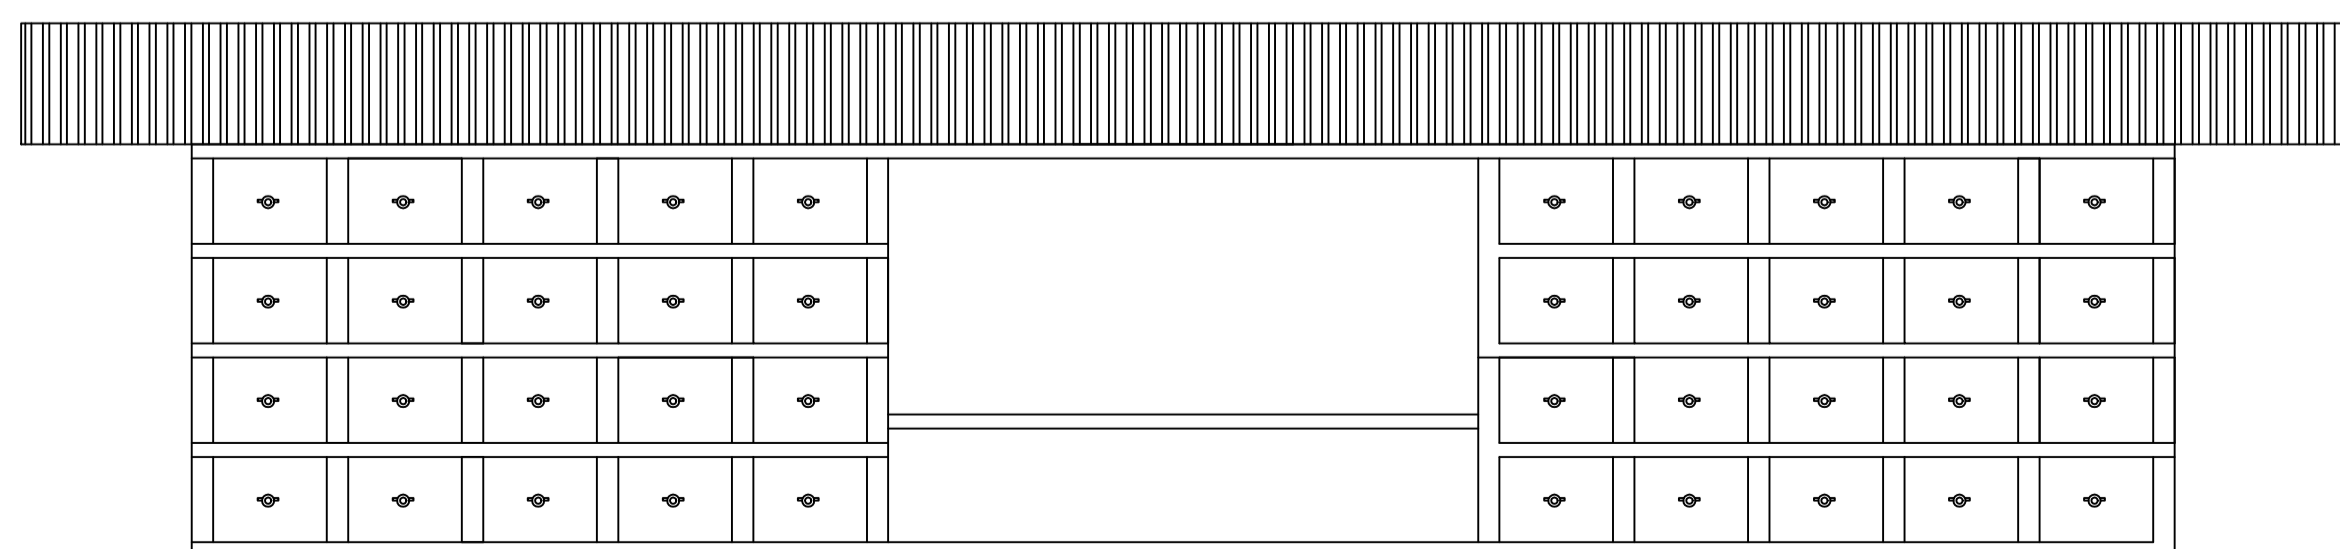


Fachada Principal
Esc. 1/50

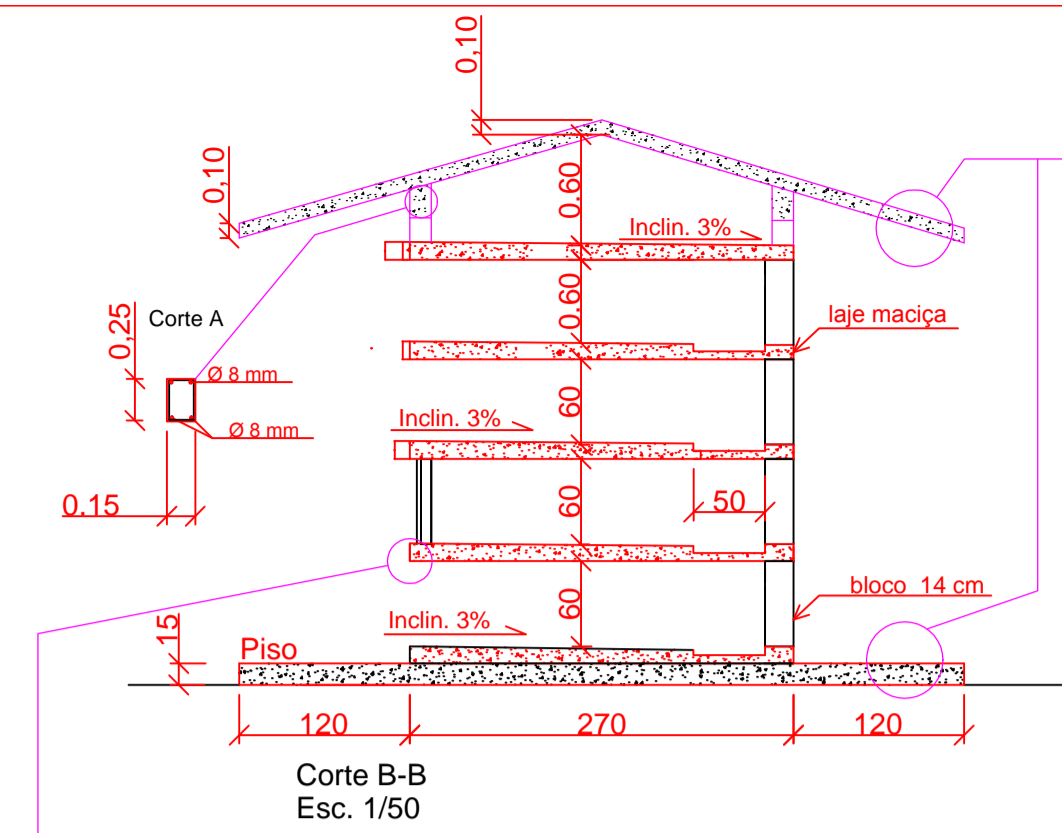

Corte B-B
Esc. 1/50


DETALHE DE ARMAÇÃO PARA LAJE ARMADO
DET.DA TELA Q138

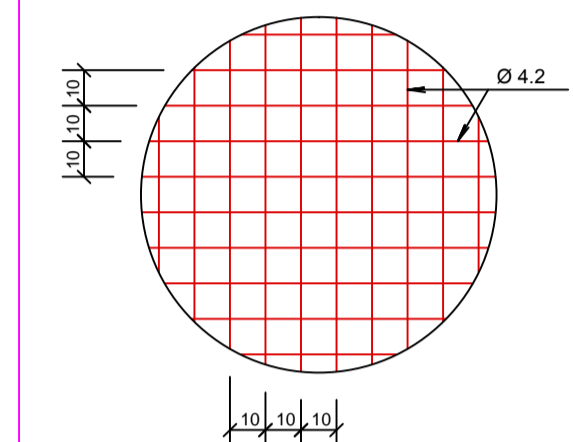

NOTAS



- 1 - A LAJE ARMADO DEVERÁ TER fck = 25 MPa.
- 2 - TRASPASSE DAS TELAS = 2 MALHAS (20 cm)
- 3 - NÃO ESTÃO INCLUIDAS PERDAS E TRASPASSE NO CONSUMO

DETALHE DE ARMAÇÃO PARA LAJE EM CONCRETO ARMADO

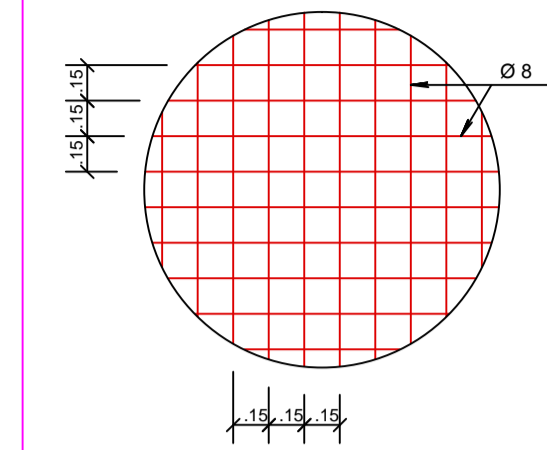

NOTAS

- 1 - A LAJE E O RADIER ARMADO DEVERÁ TER fck = 25 MPa.
- 2 - TRASPASSE DAS BARRAS = (40 cm)

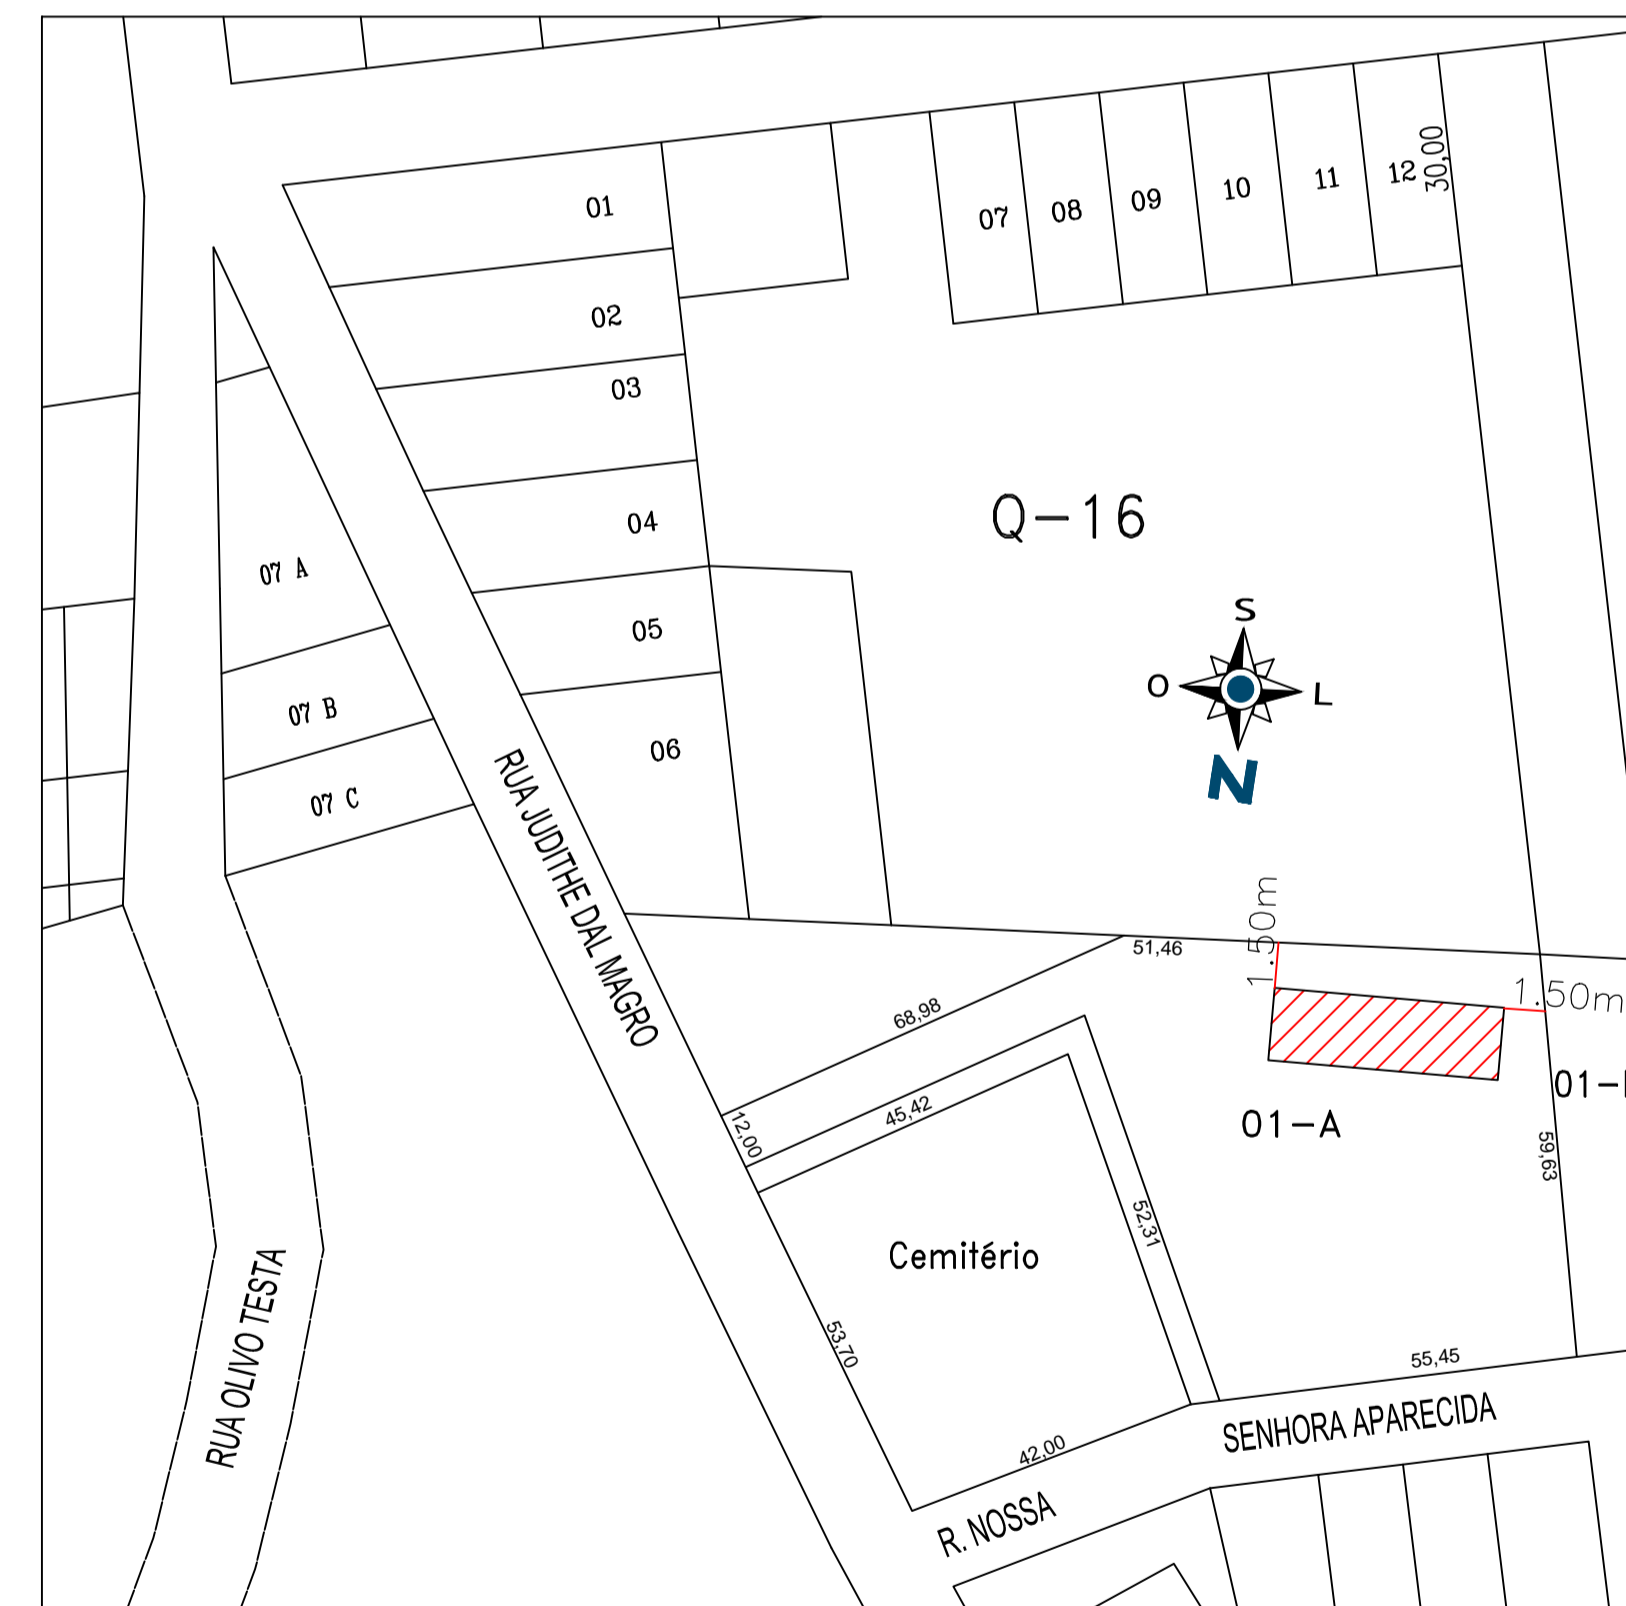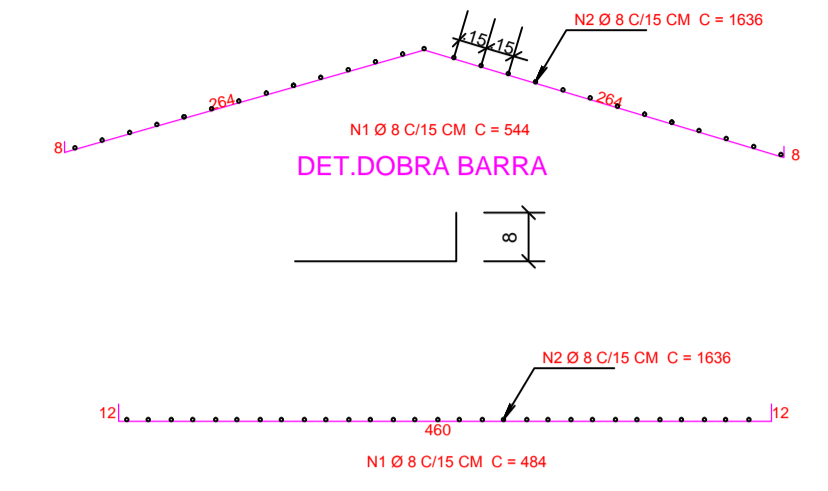

Planta de Situação e Locação

ESCALA = 1/2000

QUADRA 16
LOTE 01-A
ÁREA 6.753,64 m²

LAJEADO GRANDE

PROJETO ARQUITETÔNICO

obra:	área:	data:
BLOCO COM 40 GAVETAS	37,25 m ²	01.04.2019
RUA JUDITE DAL MAGRO	lote	desenho:
CENTRO, LAJEADO GRANDE - SC	01 A	SILVAR
prefeitura:		resp. técnico e projeto:

CNPJ: 95.993.077/0001-16

conteúdo
PLANTA BAIXA
PLANTA COBERTURA

SILVAR ROMBALDI
engenheiro civil - crea: 143471-3
funcionário da prefeitura

ARQ
01/01

OS DIREITOS AUTORAIS DESTA PROPOSTA SÃO RESERVADOS. É PROIBIDO SUA REPRODUÇÃO, MODIFICAÇÃO, ALTERAÇÃO E/OU SUA UTILIZAÇÃO INDEBIDA. LEI 9608 ART. 25.