

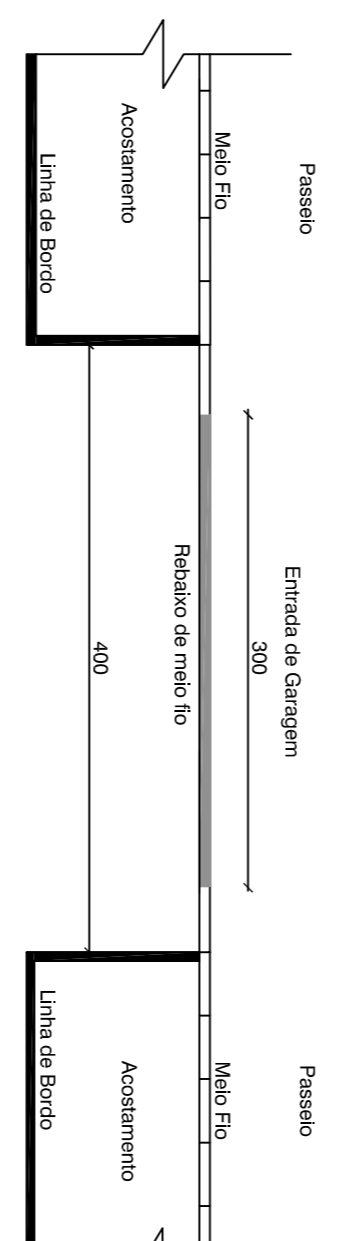
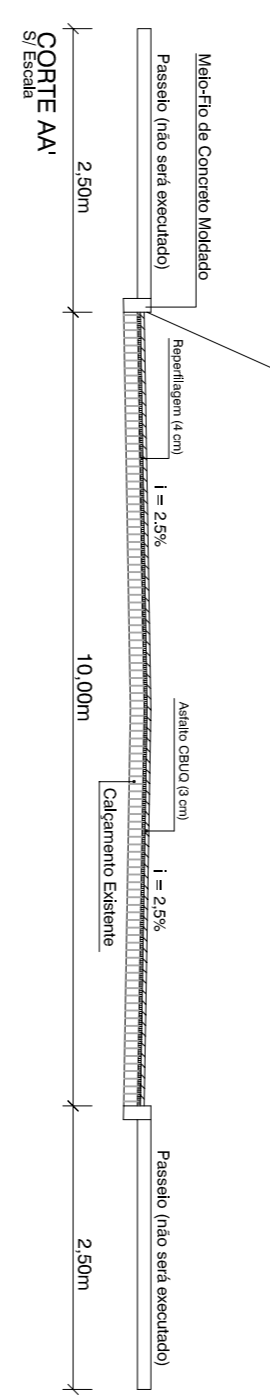
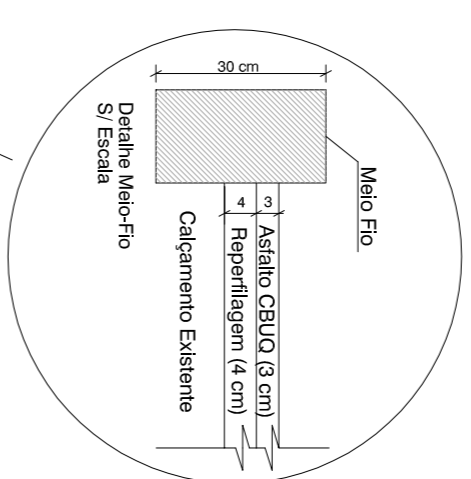
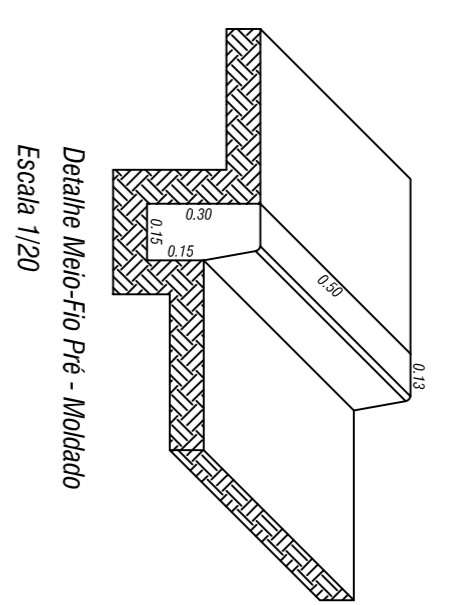
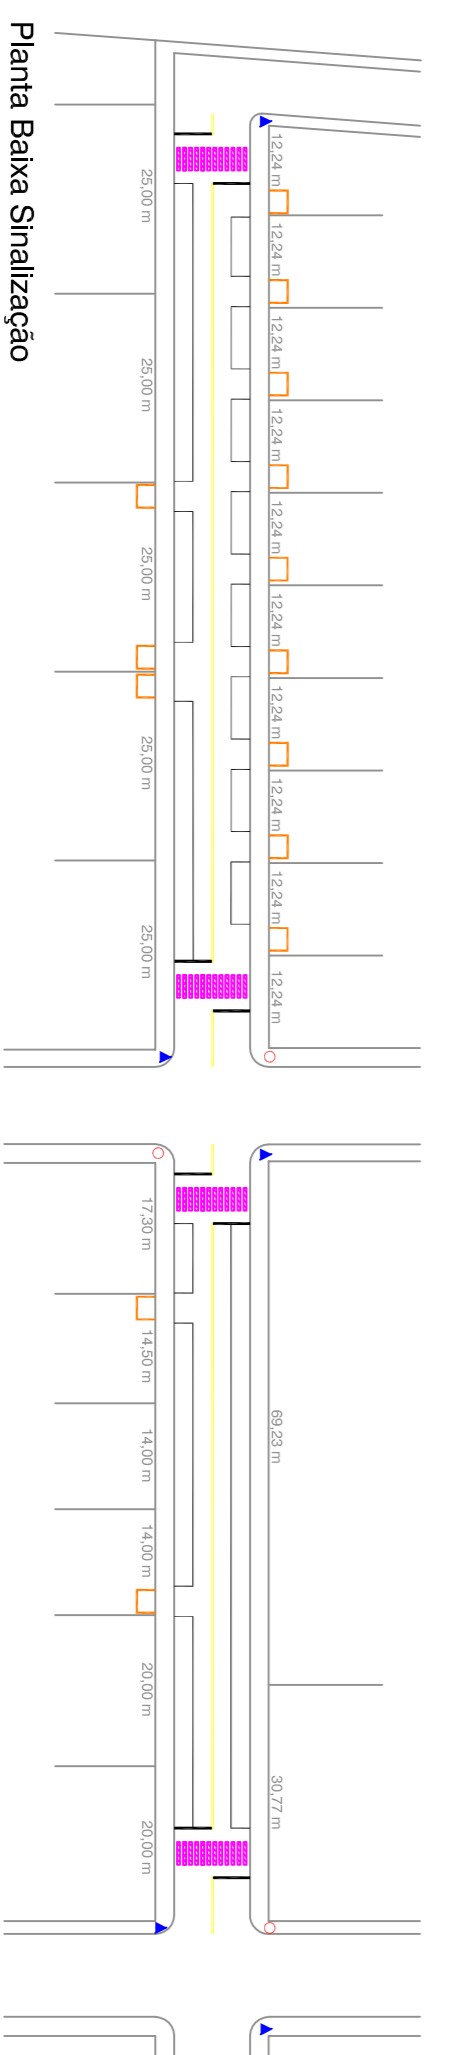
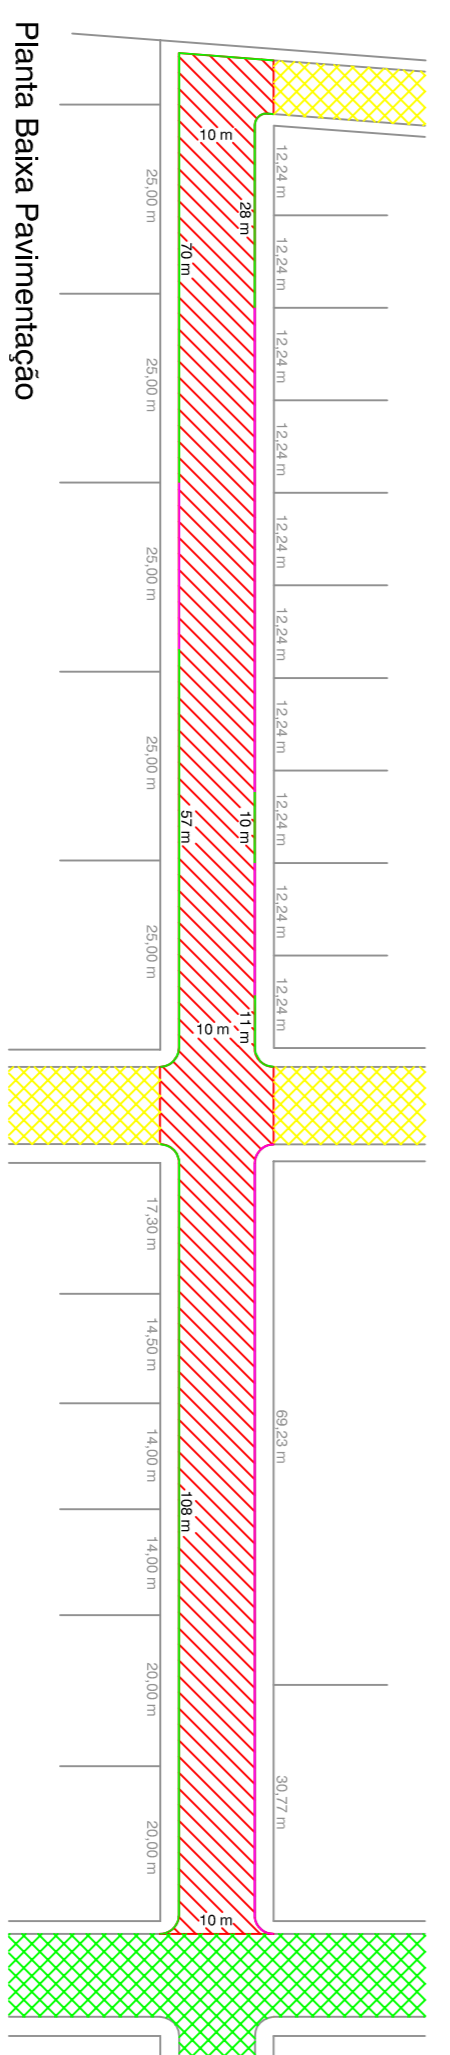
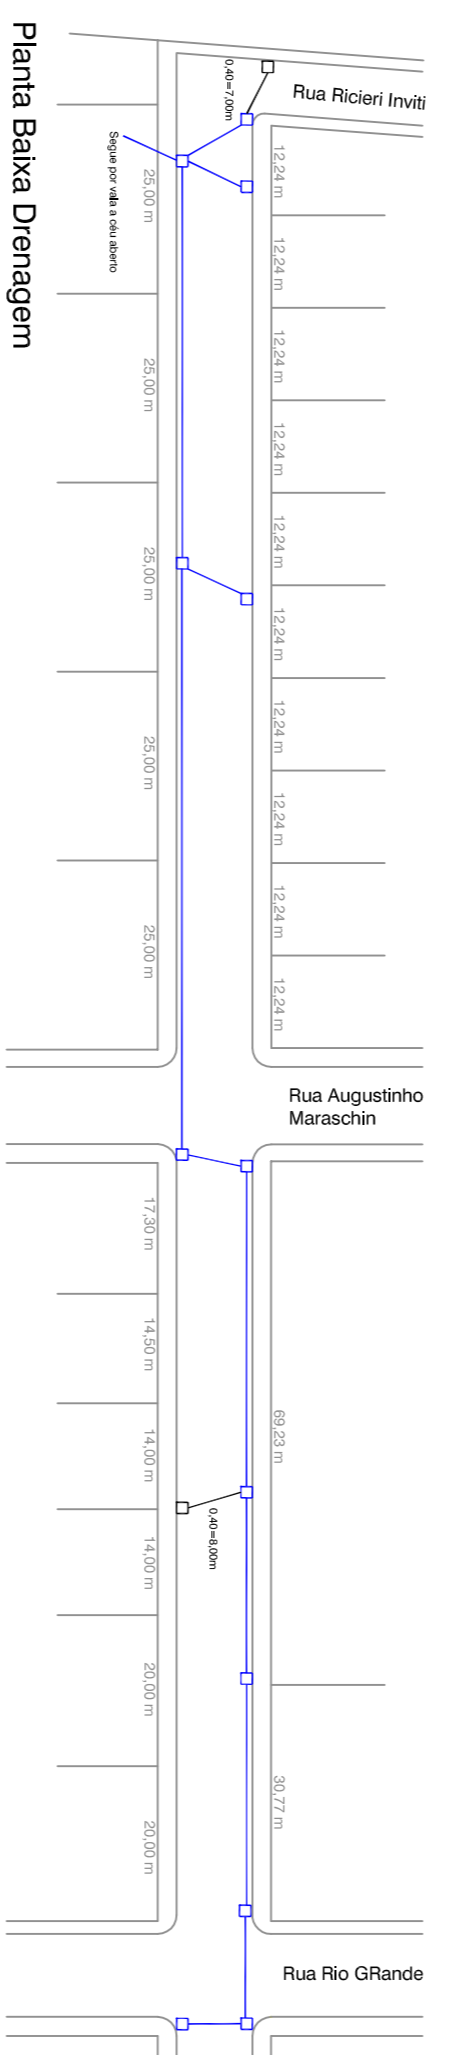
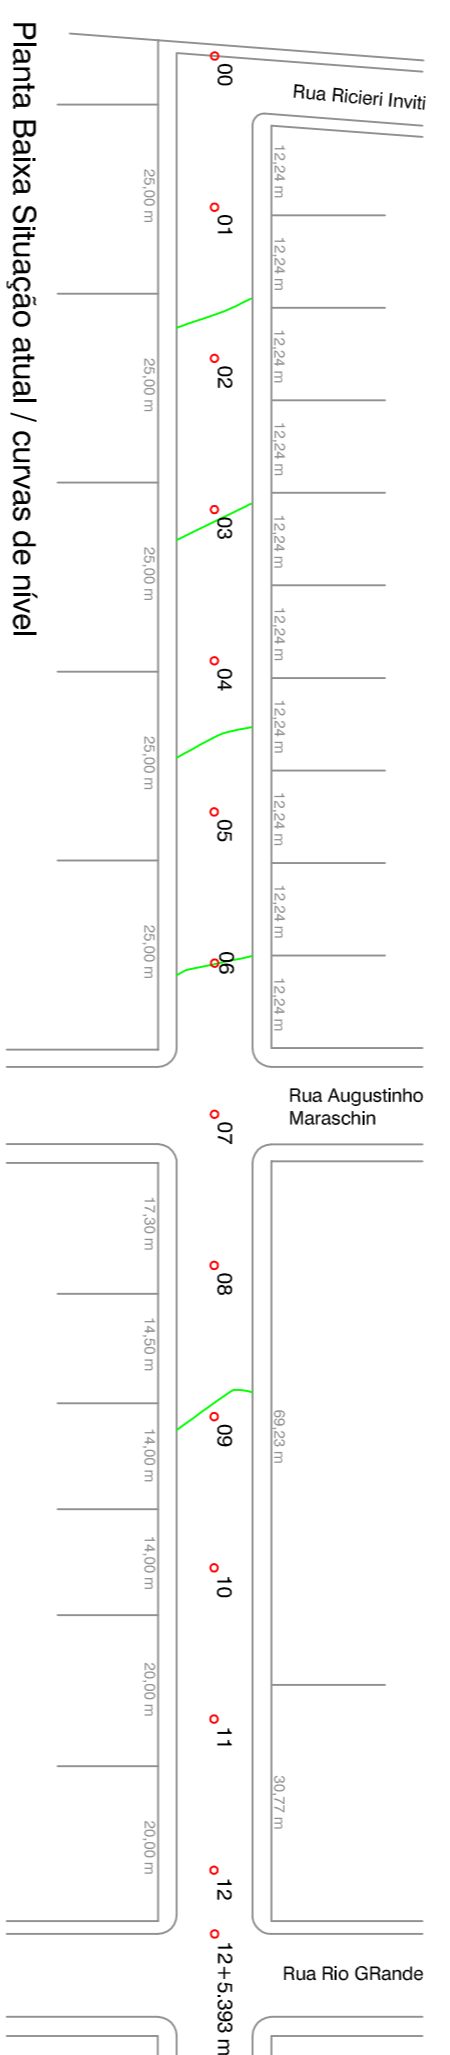


Estaca	Distância	Estaca
0	0,000	
1	20,000	
2	40,000	
3	60,000	
4	80,000	
5	100,000	
6	120,000	
7	140,000	
8	160,000	
9	180,000	
10	200,000	
11	220,000	
12	240,000	
12+8,393	260,393	

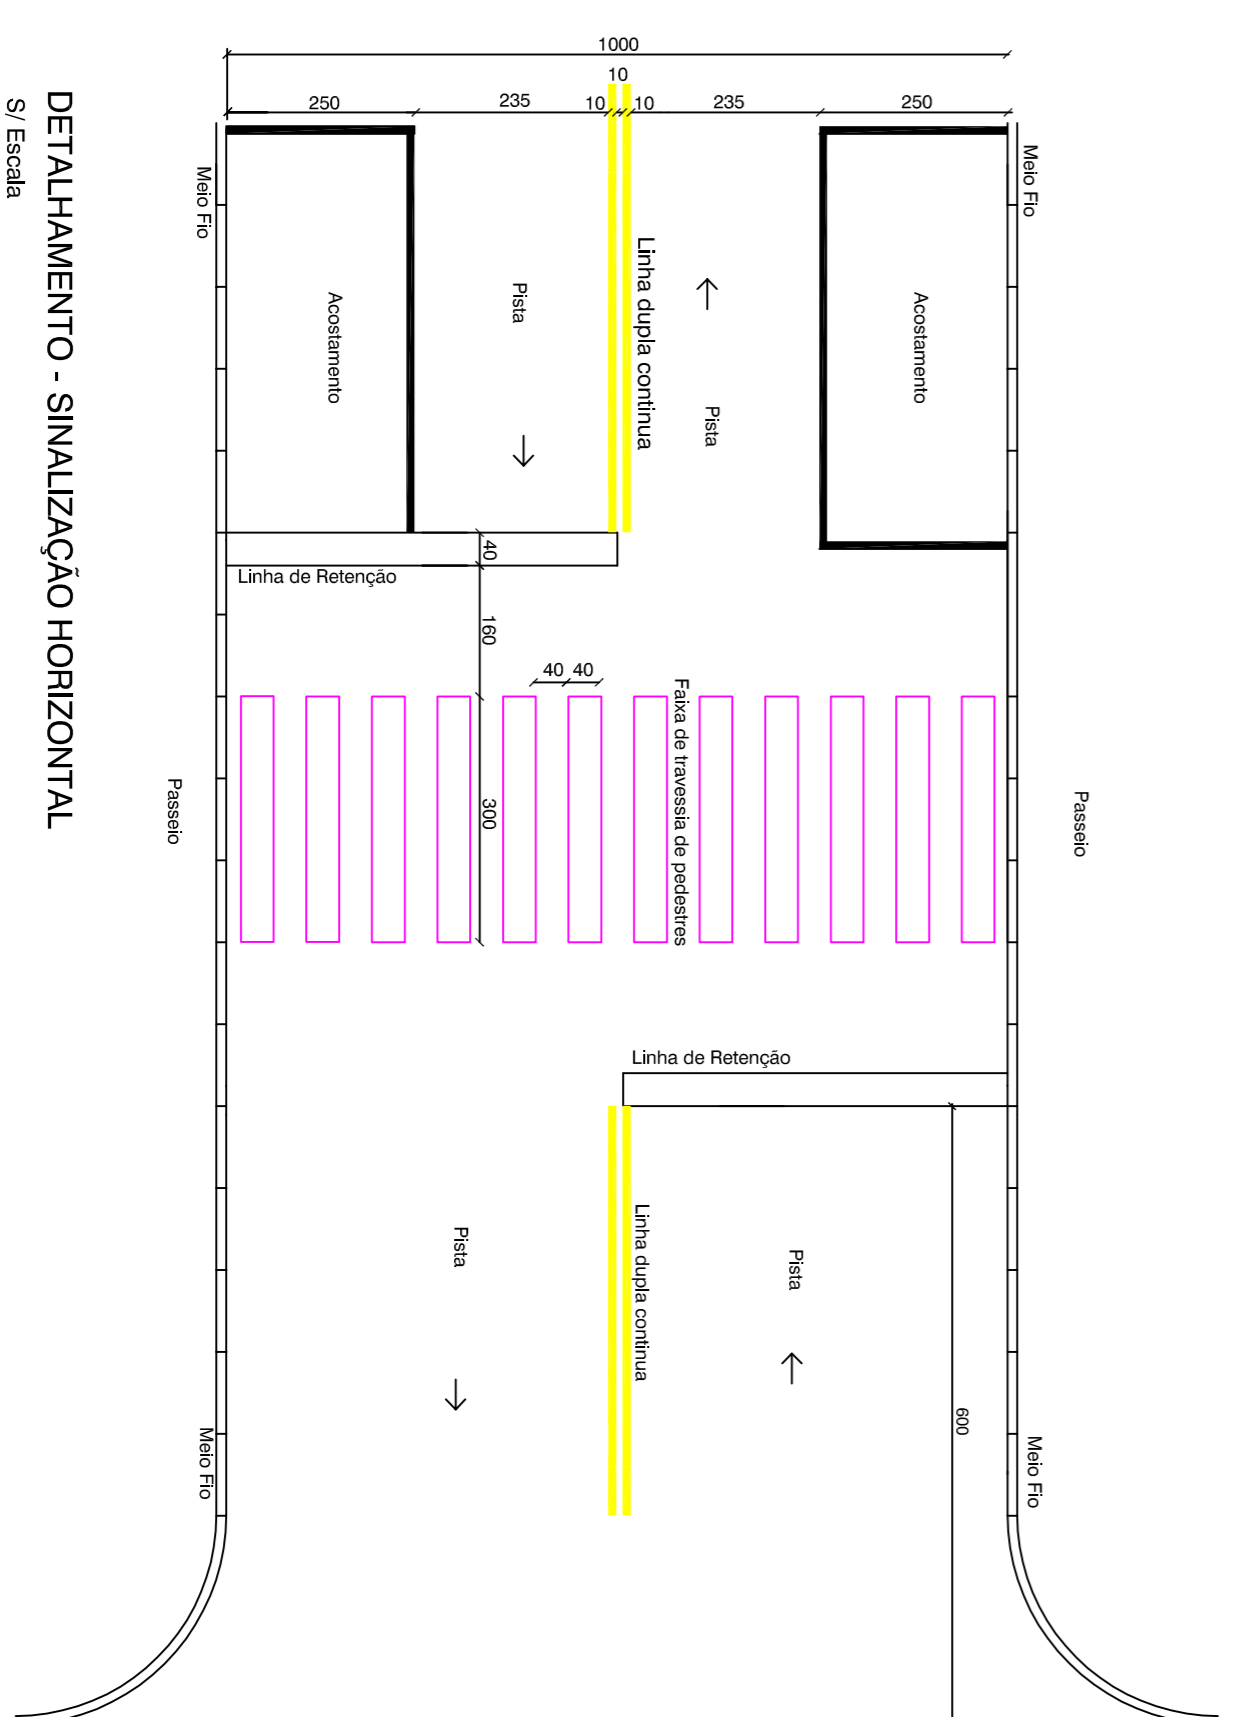

DETALHAMENTO - SINALIZAÇÃO HORIZONTAL ENTRADA DE GARAGEM  
S/ Escala

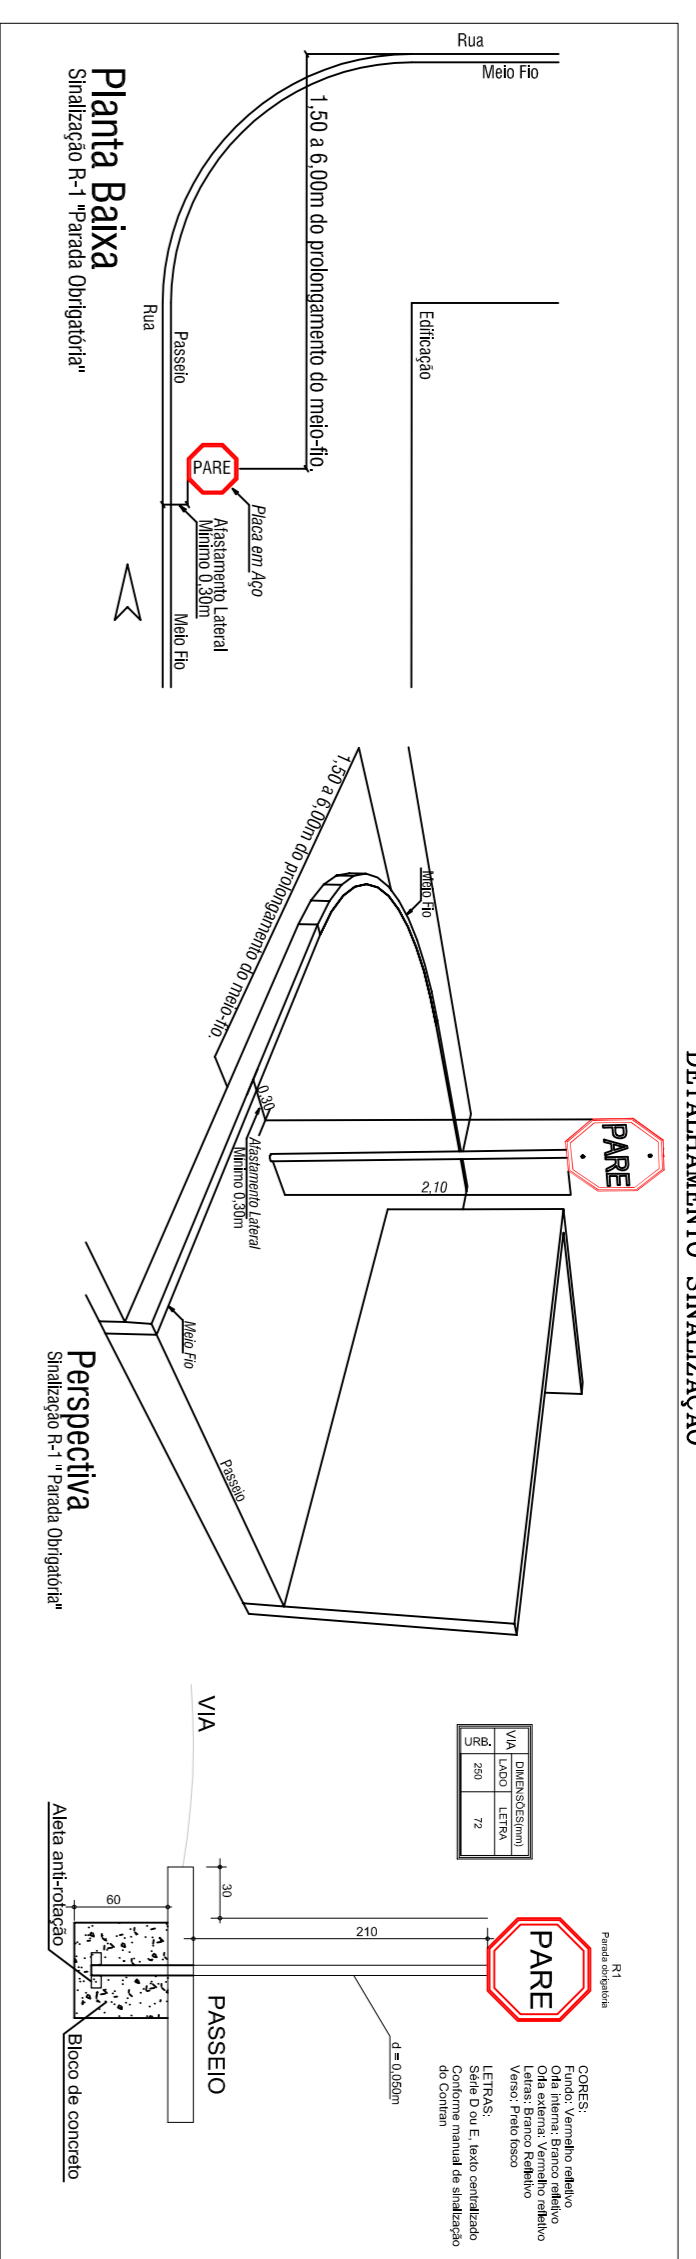

DETALHAMENTO - SINALIZAÇÃO HORIZONTAL  
S/ Escala

ELEMENTO	QUANTIDADE
Recapamento sobre calçamento	2.570,95 m <sup>2</sup>
Meio Fio - Executar	284,00 m

LEGENDA	
	Boca de Lobo e Drenagem a Executar
	Faixa de Pedestres 3,00m X 0,40m
	Placa de Sinalização tipo Pare Existente
	Placa de Sinalização tipo Pare a Implantar
	Placa de Identificação de Rua a Implantar
	Placa de Identificação de Rua Existente
	Entrada de Veículos
	Meio fio a retirar e executar novo
	Meio fio a manter
	Calçamento Existente
	Pavimentação em Terra
	Passe ou alívio existente a manter

**ASSOCIAÇÃO DOS MUNICÍPIOS DO ALTO ITAIPAVA**

OBRA: **RECAPAMENTO ASFÁLTICO (RUA AMAZONAS)**

MUNICÍPIO:	Lajeado Grande	ESCALA:	H- 1/1000	DATA:	
LOCAL:	Cidade	MOĐAVO:	V- 1/200	04/2019	

PROPRIETÁRIO: Município de Lajeado Grande

RESP. LEVANTAMENTO: *[Assinatura]*

RESP. TÉCNICO: *[Assinatura]*