



LOCALIZAÇÃO

Portal Turístico - Implantação - 100% em terreno urbano
Escala: 1:2500

IMPLANTAÇÃO

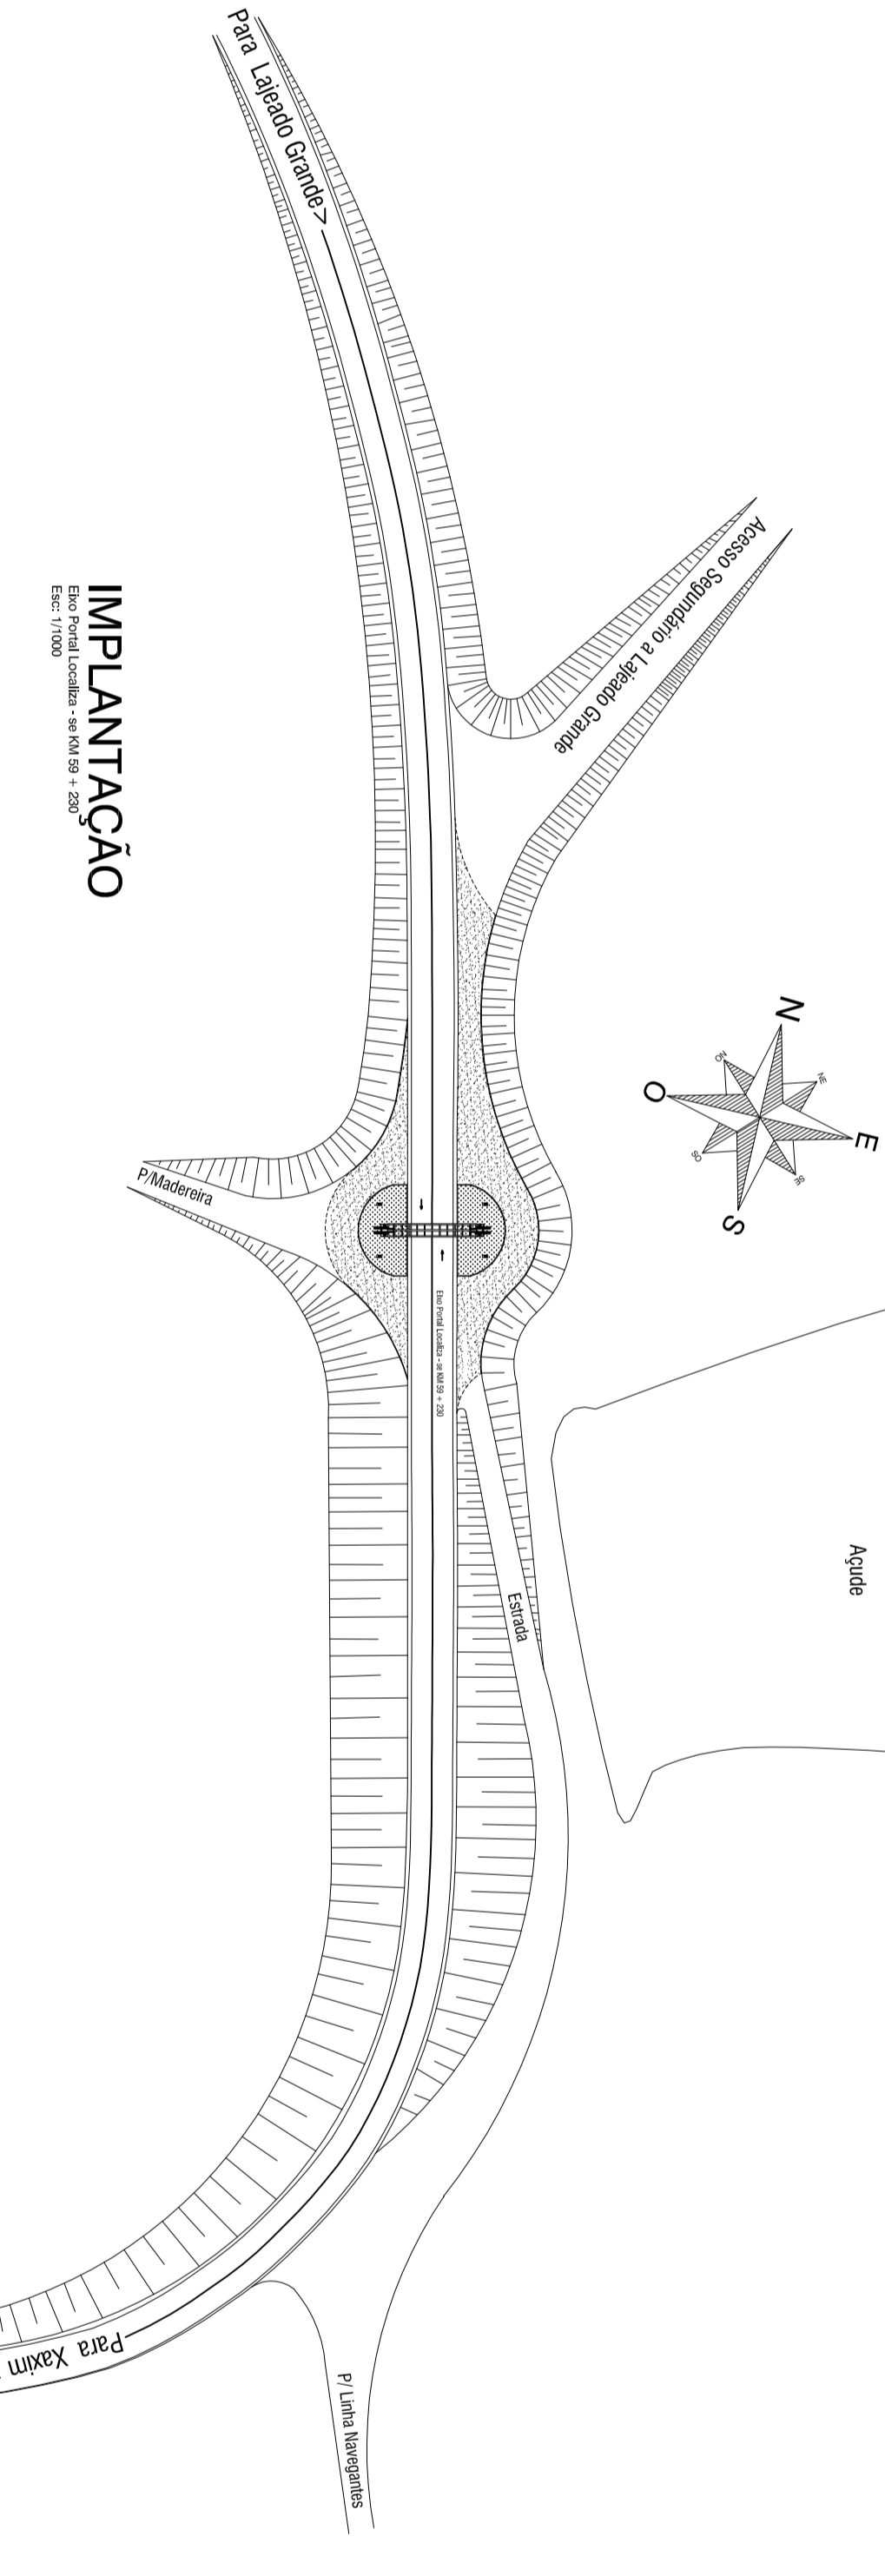

ARQUITETÔNICO

| | |
|--|---|
|  <p>AMAI ASSOCIAÇÃO DOS MUNICÍPIOS DO ALTO ITAIPU</p> | <p>PORTAL TURÍSTICO</p> |
| <p>Projeto: Eng. Alexander Beto Longhi - CREASC 38.740-6</p> <p>Reg. Técnico: 821.85</p> <p>Pré-projeto: Lajeado Grande</p> <p>Espandimento: LOCALIZAÇÃO IMPLANTAÇÃO</p> | <p>Data: 06/2010</p> <p>Escala: Indicada</p> <p>Assinatura: 821.85</p> <p>Parâmetro: Rodrigo W.</p> <p>Planta: A-03</p> |