



3 CORTE C-C  
ESCALA 1:50

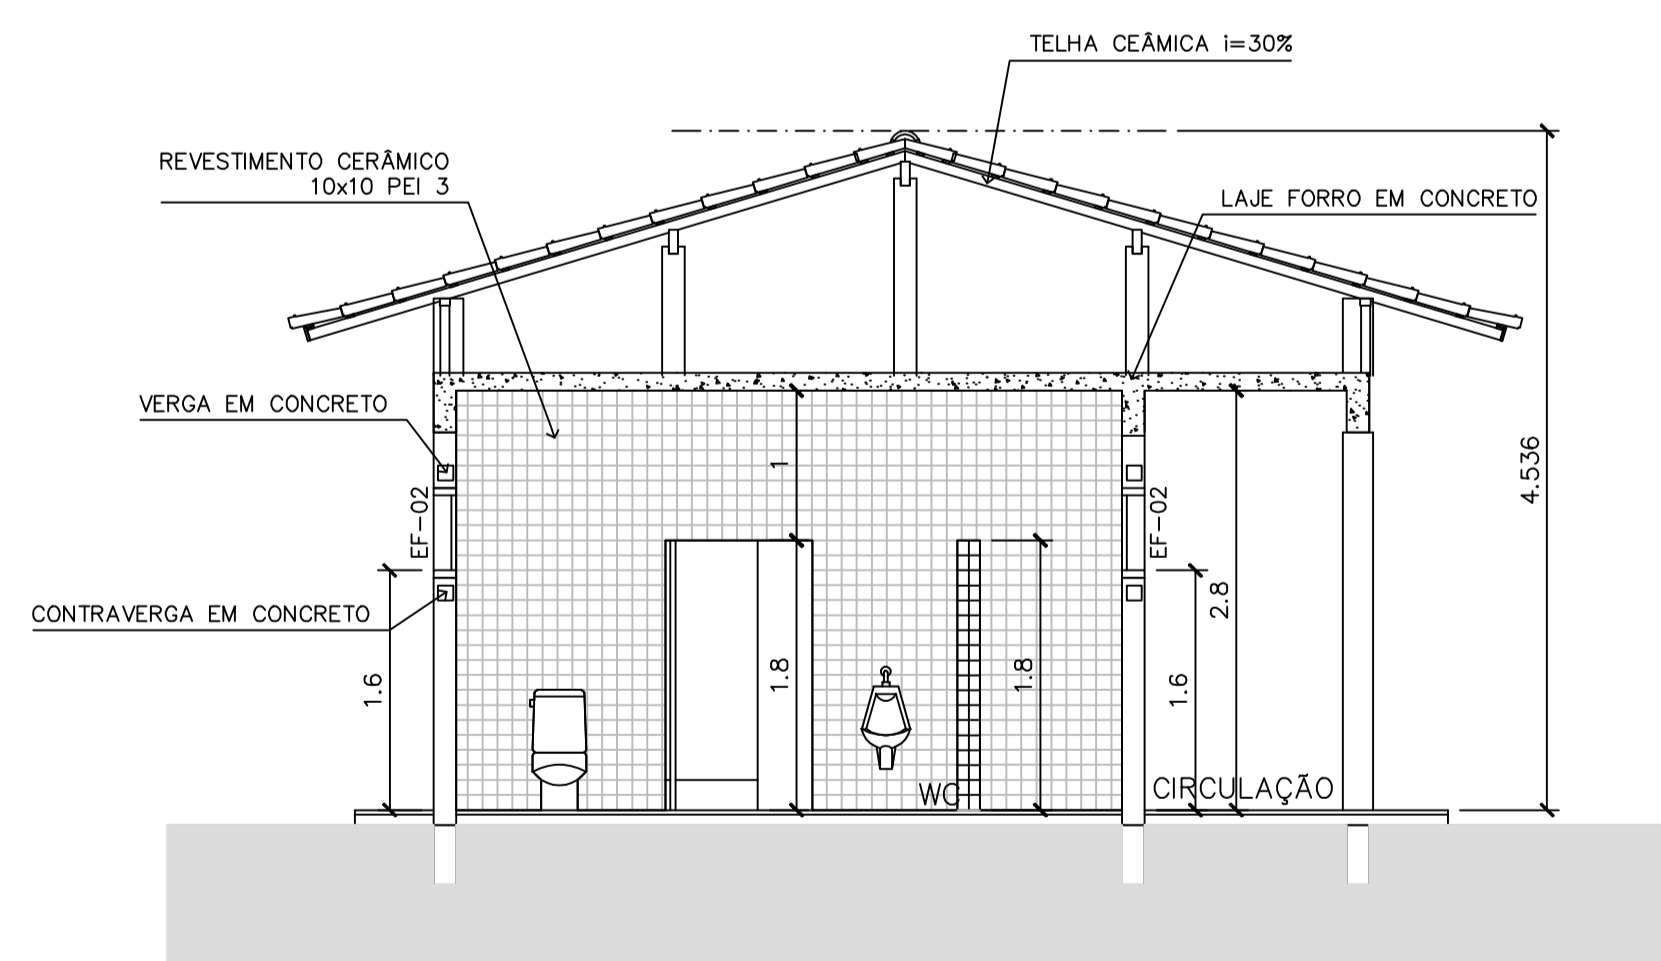

4 CORTE D-D  
ESCALA 1:50

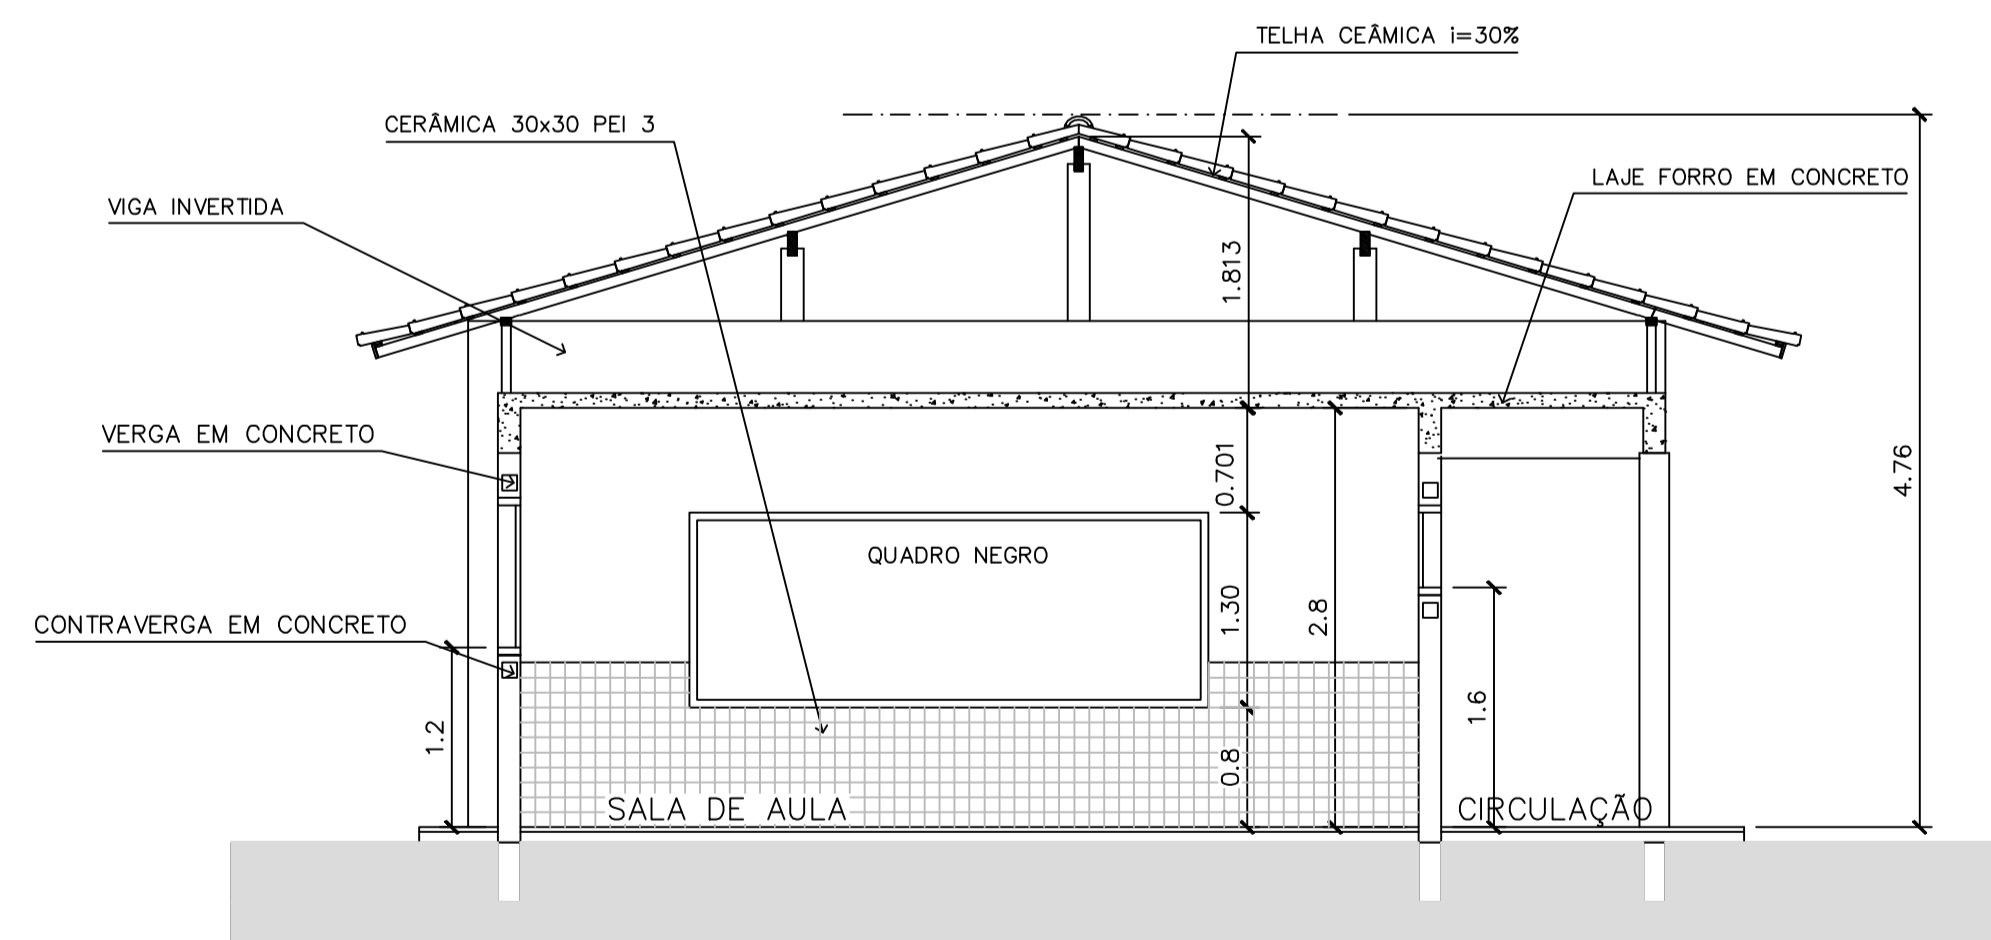

5 CORTE E-E  
ESCALA 1:50

Ministério da Educação **FNDE** Fundo Nacional de Desenvolvimento da Educação

ESPAÇO EDUCATIVO URBANO II - 04 SALAS DE AULA

ENDEREÇO: DIVERSOS  
 PROPRIETÁRIO: FUNDO DE FORTALECIMENTO PARA A ESCOLA - FUNDESCOLA  
 AUTORES DO PROJETO: MARCELO TONIAZZO LISSA  
 GUSTAVO SILVEIRA  
 RESPONSÁVEL TÉCNICO:

PROPRIETÁRIO  
 AUTOR DO PROJETO CREA 8.432 D-DF  
 AUTOR DO PROJETO CREA 9.784 D-DF  
 RESP. TÉCNICO

ARQUITETURA E CONSTRUÇÃO LTDA. (061) 9885-9115 - MARCELO / (061) 9888-2169 - GUSTAVO / (011) 2541-5511 / 303-2626 (TELEFAX)

**loco**  
ARQUITETURA E CONSTRUÇÃO LTDA.

ARQ

ARQUITETURA  
CORTES CC, DD e EE

FOLHA

10/16

REVISÃO: 01-2006 DATA: ABRIL/2006 ESCALA: INDICADA DESENHO: VISTO: