
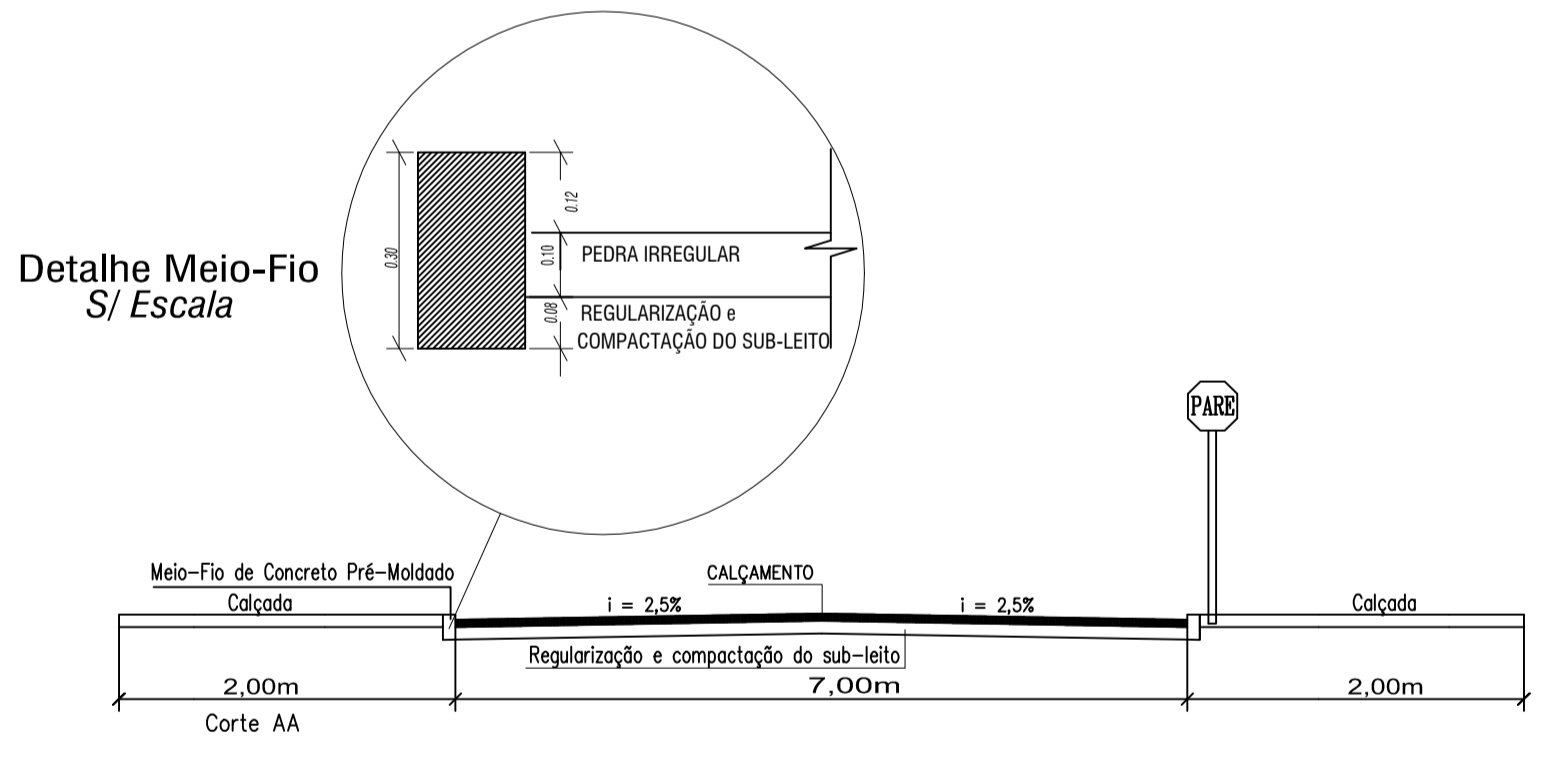
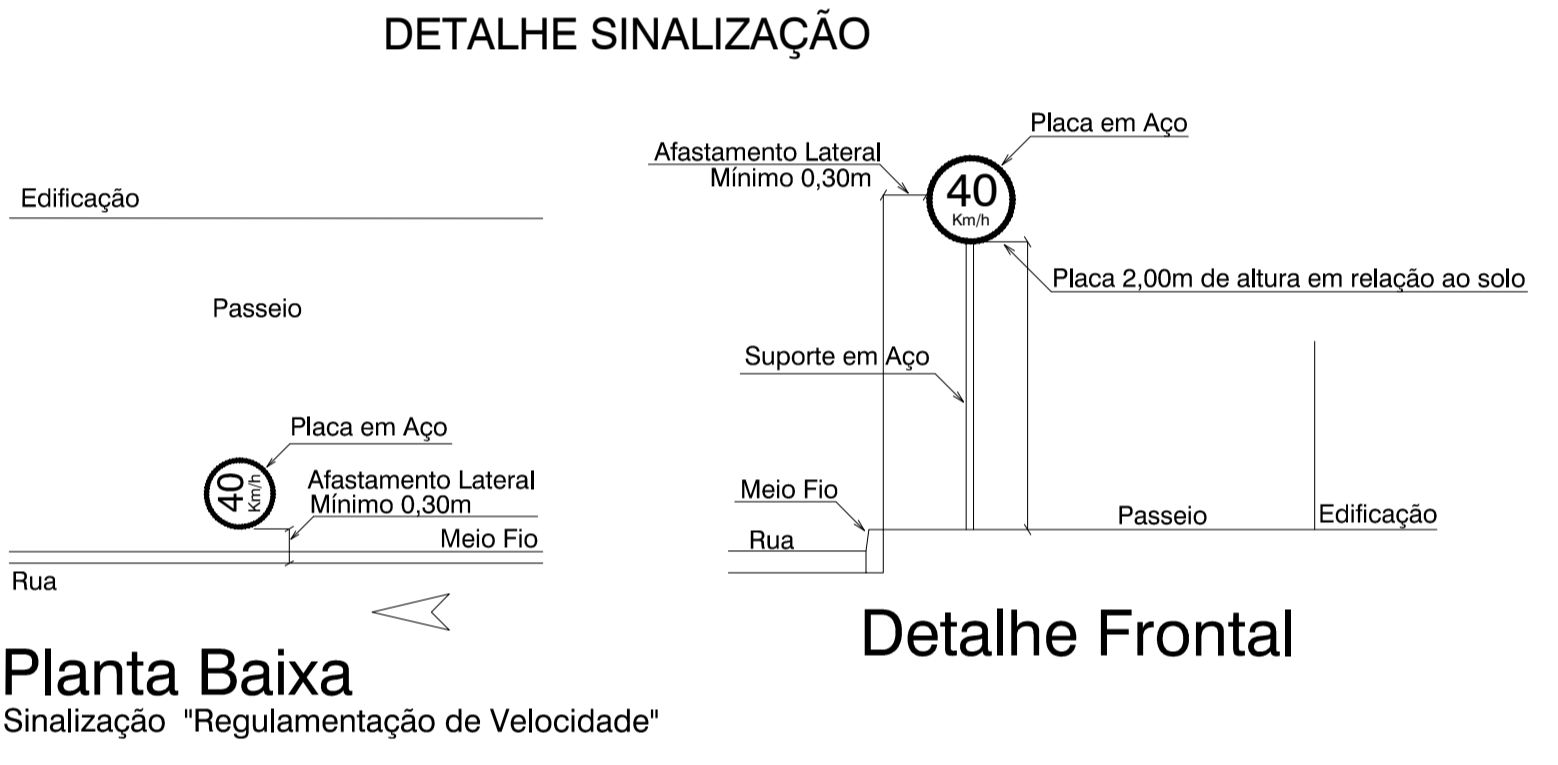


- LEGENDA**
- Boca de Lobo e Drenagem a Executar
 - Trecho a Pavimentar
 - Pavimentação de passeios com pedrisco
 - Placa de Sinalização tipo Pare a Implantar
 - Placa de Identificação de Rua a Implantar
 - Rampa de concreto para PNE

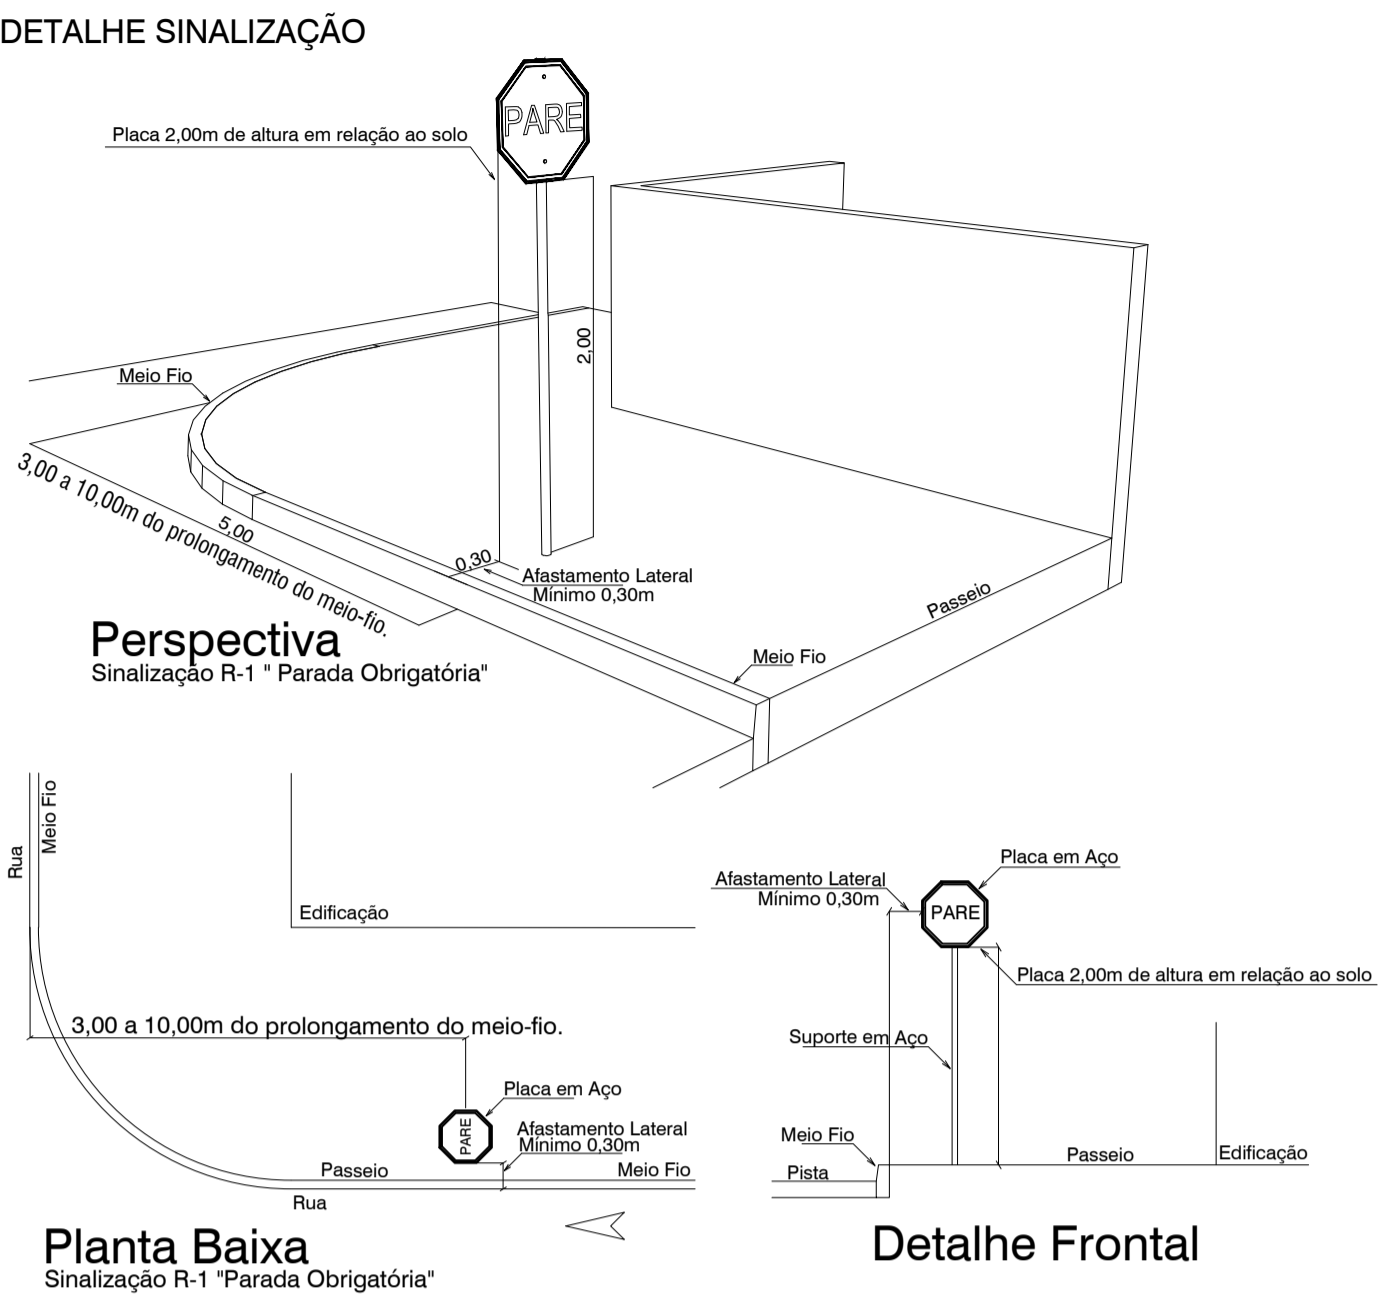

OBRA: PAVIMENTAÇÃO POLIÉDRICA (Rua A)			
MUNICÍPIO: LAJEADO GRANDE	ESCALA: H: 1/1000 V: 1/200	DATA: 04/2018	DESENHO: Jennifer Silvar
LOCAL: Cidade	ARQUIVO: 2013-RUA A.dwg		
PROPRIETÁRIO: Município de Lajeado Grande	RESP. LEVANTAMENTO: Fernando Felipe Knoblauch Tec. em Agrimensura	RESP. TÉCNICO:	