



DETALHAMENTO COZINHA

OBS.: TODAS AS CORREDIÇAS
DEVERÃO SER TELESCÓPICAS E
DOBRADIÇAS COM AMORTECEDOR

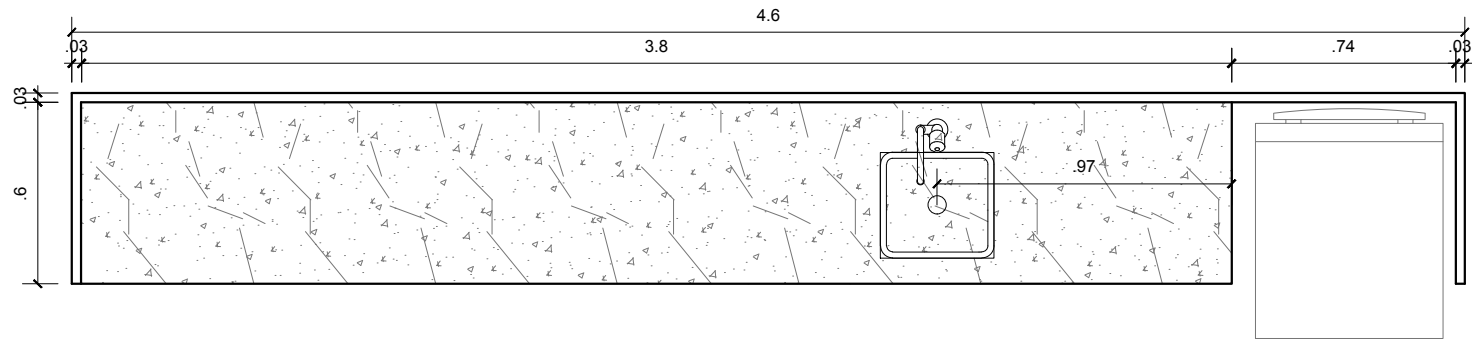

DETALHAMENTO COZINHA
VISTA SUPERIOR

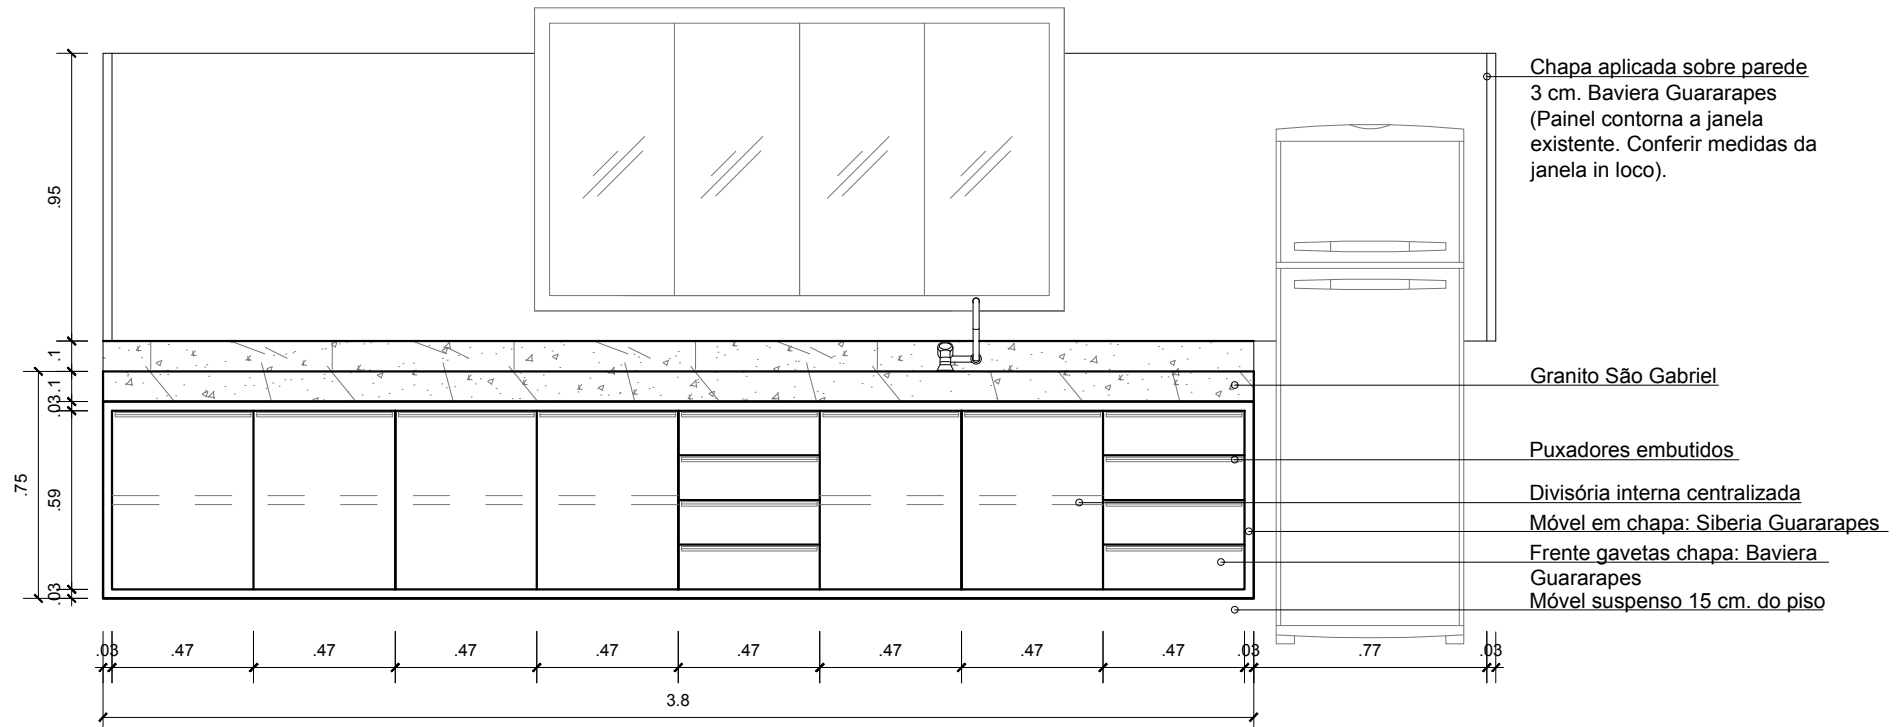

DETALHAMENTO COZINHA
VISTA FRONTAL