



- NOTAS:**
- Recomenda-se que o plantio das palmeiras e a infraestrutura dos postes seja executadas antes das pavimentações, para se evitar danos nos pavimentos executados;
  - Os postes e palmeiras a serem implantados próximos às entradas de veículos, deverão respeitar afastamento mínimo de 3,00m.

**LEGENDA**

Acesso de veículos	Passeio à executar em concreto armado desempenado
Eixo asfalto	Ciclofaixa à executar em concreto armado desempenado
Ponte	Sinalização da ciclofaixa referente ao cruzamento
Rio	Faixa de serviço Grama
Palmeira à implantar	Banco à implantar
Poste à implantar	
Lixeira à implantar	
Piso tátil	



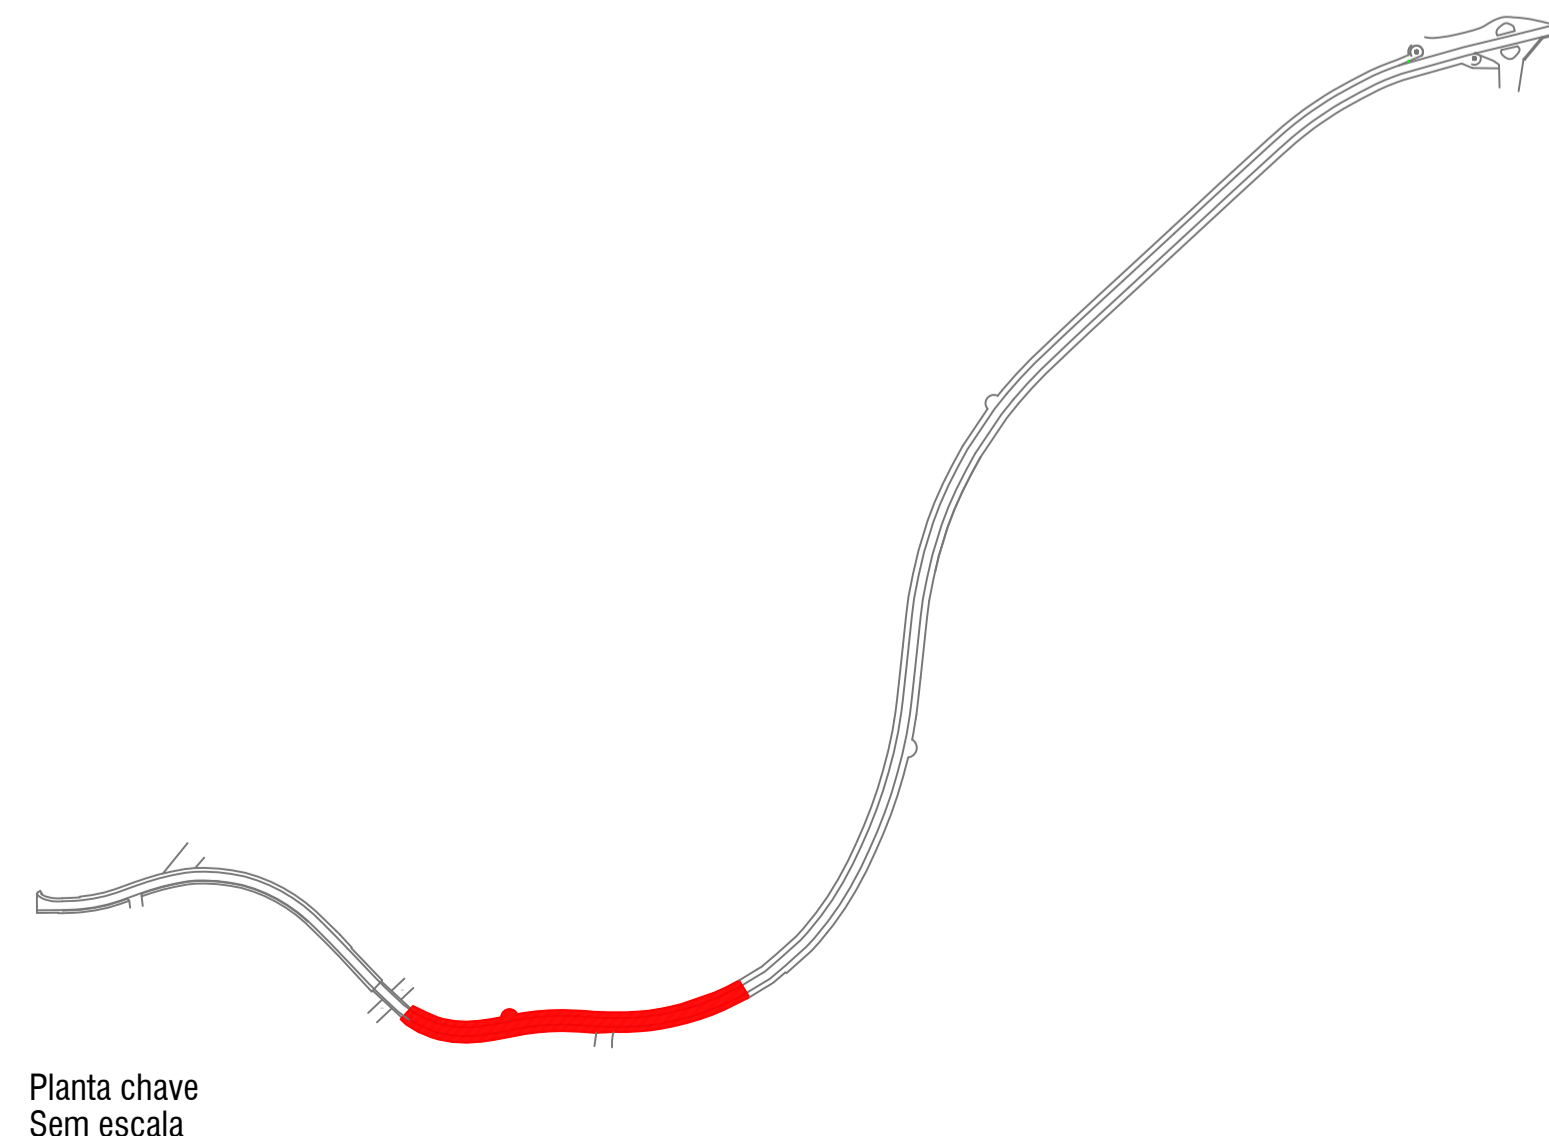

**ASSOCIAÇÃO DOS MUNICÍPIOS DO ALTO IRANI**

<b>OBRA:</b> ACESSO COM PASSEIO E CICLOFAIXA DE LAJEADO GRANDE - SC 156 ARQUITETÔNICO			
<b>MUNICÍPIO:</b> LAJEADO GRANDE	<b>ESCALA:</b> Desenho: 1:200 Detalhes: Indicado	<b>DATA:</b> 01/2020	<b>PROJETA:</b>
<b>LOCAL:</b> ACESSO	<b>ARQUIVO:</b> 2019 - Acesso	<b>DESENHO:</b>	<b>02/07</b>
<b>PROPRIETÁRIO:</b> Município de Lajeado Grande	<b>RESP. LEVANTAMENTO:</b> MAICON GENTIL POLESE ENGENHEIRO FLORESTAL CREA/SC: 156.618-5	<b>RESP. TÉCNICO:</b> TÁNIA MARA BALDISSERA ENGENHEIRA CIVIL CREA/SC: 133.907-5	