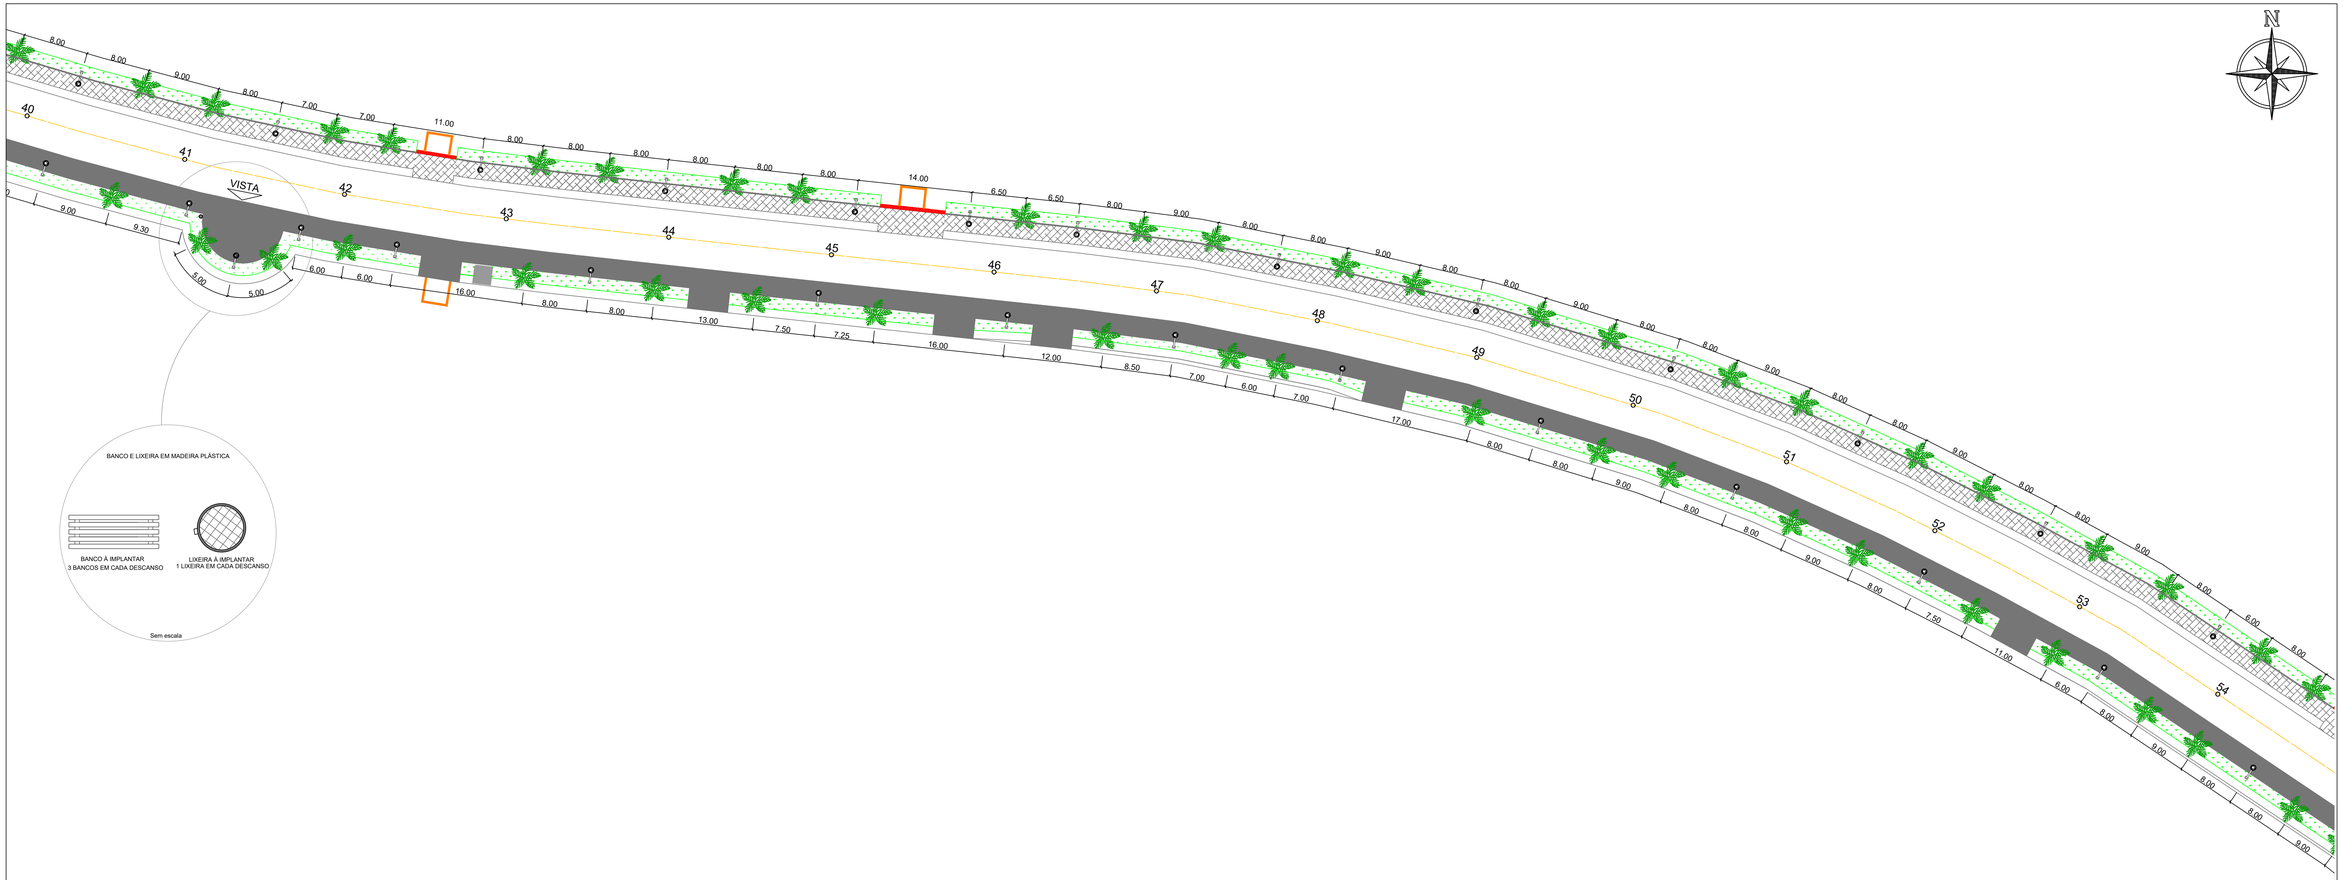

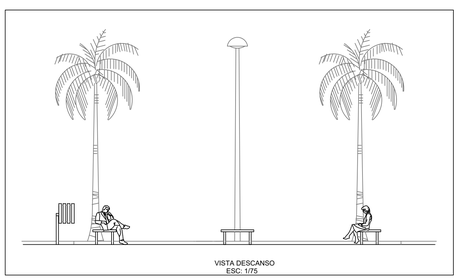

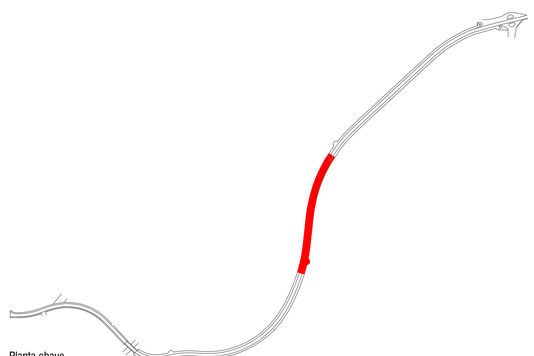

Planta chave
Sem escala

NOTAS:

- Recomenda-se que o plantio das palmeiras e a infraestrutura dos postes seja executada antes das pavimentações, para se evitar danos nos pavimentos executados;
- Os postes e palmeiras a serem implantados próximos às entradas de veículos, deverão respeitar afastamento mínimo de 3,00m.

LEGENDA

- Acesso de veículos
- Eixo asfalto
- Ponte
- Rio
- Palmeira à implantar
- Poste à implantar
- Lixeira à implantar
- Piso tátil
- Passeio à executar em concreto armado desempenado
- Ciclofaixa à executar em concreto armado desempenado
- Sinalização da ciclofaixa referente ao cruzamento
- Faixa de serviço Grama
- Banco à implantar

AMAI
ASSOCIAÇÃO DOS MUNICÍPIOS DO ALTO IRANI

OBRA: ACESSO COM PASSEIO E CICLOFAIXA DE LAJEADO GRANDE - SC 156 ARQUITETÔNICO				
MUNICÍPIO: LAJEADO GRANDE	ESCALA: Trecho: 1:300 Detalhes: Indicado	DATA: 01/2020	PRANCHA: 04/07	
LOCAL: ACESSO	ARQUIVO: 2019 - Acesso	DESENHO: Tânia		
PROPRIETÁRIO: Município de Lajeado Grande	RESP. LEVANTAMENTO: MAICON GENTIL POLESE ENGENHEIRO FLORESTAL CREA/SC: 156.616-5	RESP. TÉCNICO: TÂNIA MARA BALDISSERA ENGENHEIRA CIVIL CREA/SC: 133.907-5		