


PLANTA BAIXA
Eixo Portal Localiza - se KM 59 + 230
Esc: 1/125

Eixo Portal Localiza - se KM 59 + 230

CORTE AA'
Esc: 1/50

CORTE BB'
Esc: 1/50

ARQUITETÔNICO

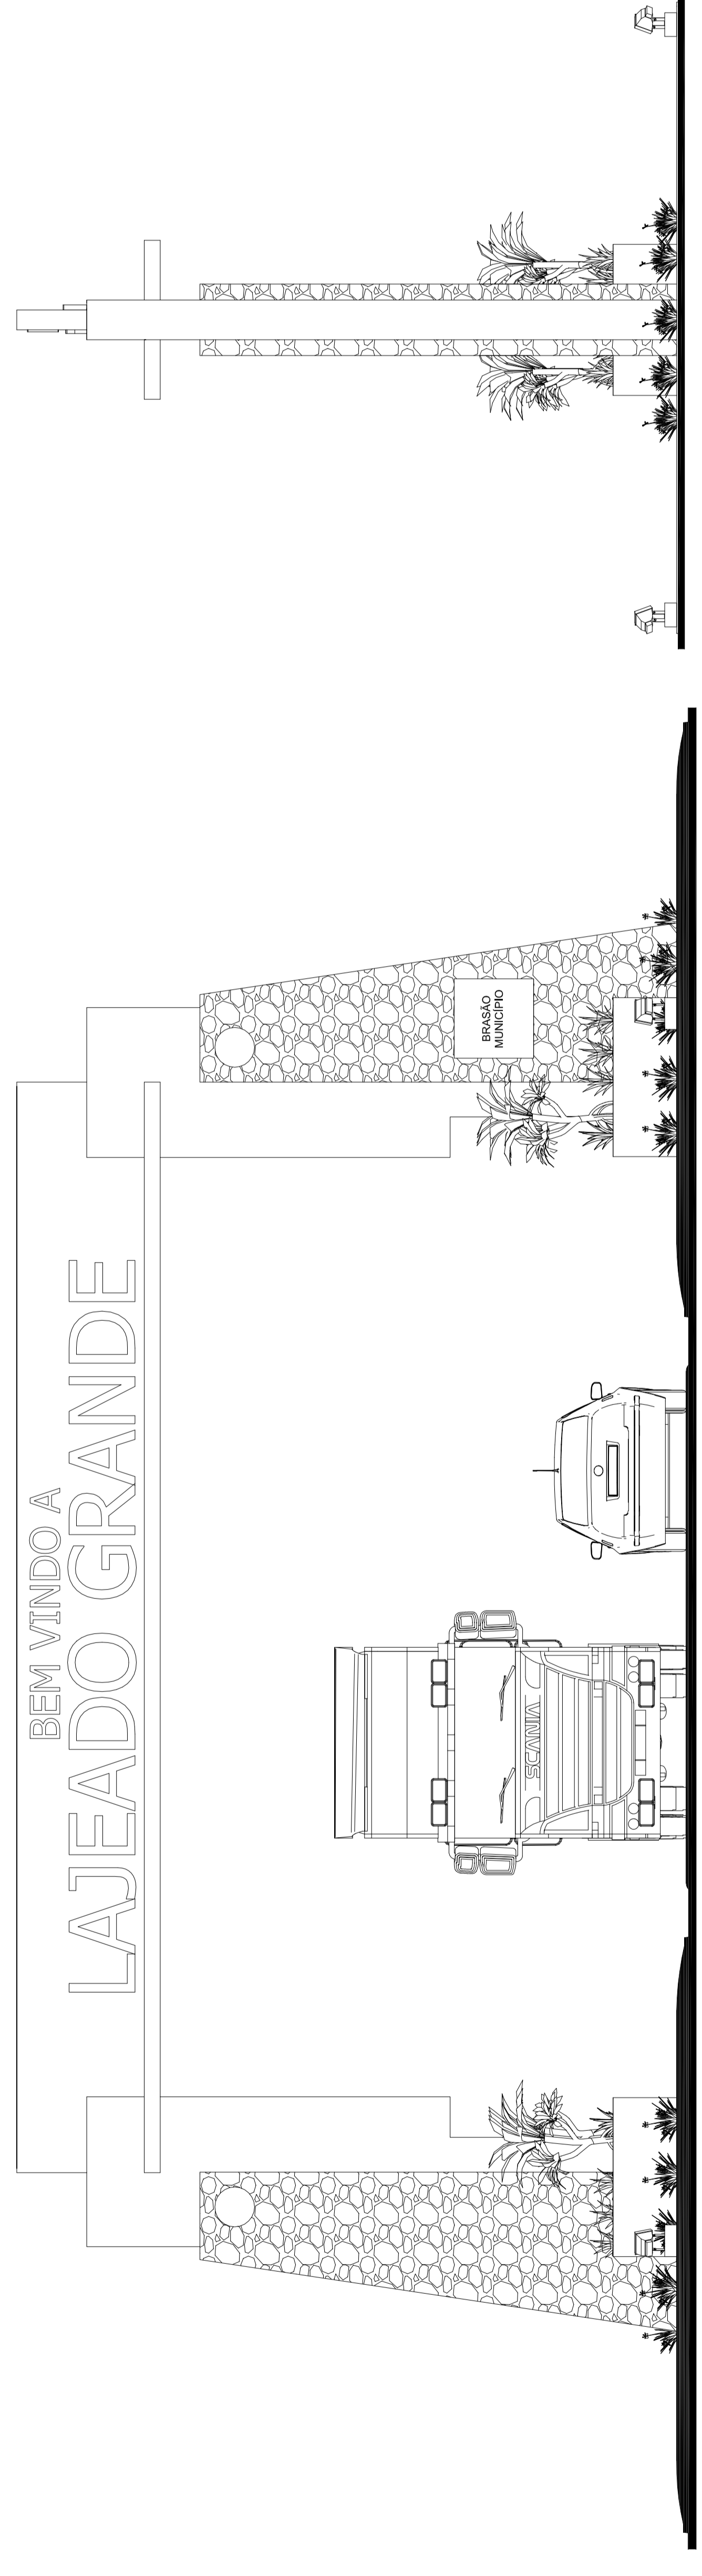

ELEVAÇÃO FRONTAL

ELEVAÇÃO LATERAL DIREITA



Projeto:	PORTAL TURÍSTICO
Rep. Técnico:	Eng. Alcantare Bde Longhi - CREASC 38.740-6
Projeto:	821.65
Projeto:	Lajeado Grande
Projeto:	Rodrigo W.
Projeto:	A-01

AMAI
ASSOCIAÇÃO DOS MUNICÍPIOS DO ALTO ITAIPAVA

Data: 06/2010

Projeto: PORTAL TURÍSTICO

Rep. Técnico: Eng. Alcantare Bde Longhi - CREASC 38.740-6

Projeto: 821.65

Projeto: Lajeado Grande

Projeto: Rodrigo W.

Projeto: A-01