


DETALHE SINALIZAÇÃO

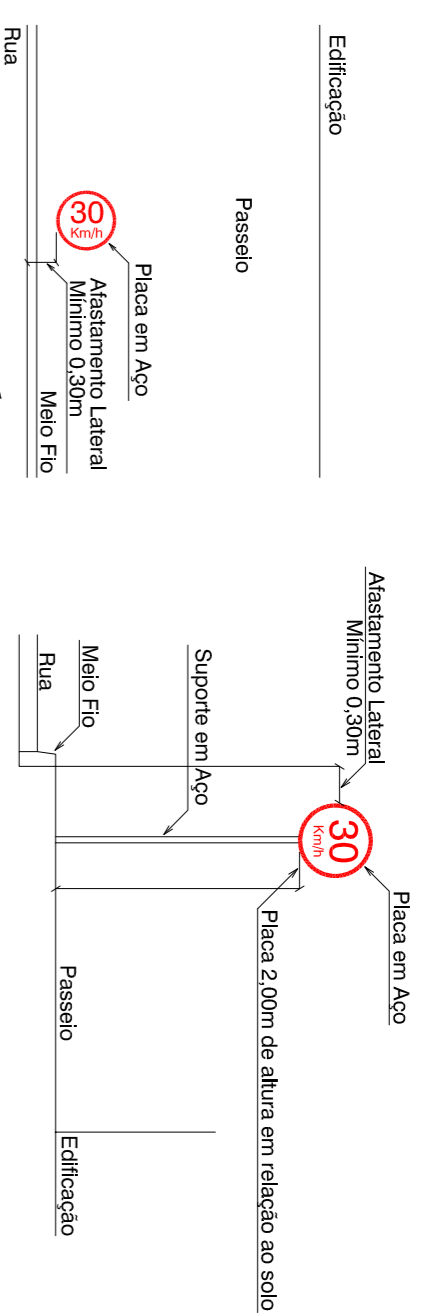


Detalhe Frontal

Planta Baixa


Sinalização R-19 "Regulamentação de Velocidade"

DETALHE SINALIZAÇÃO

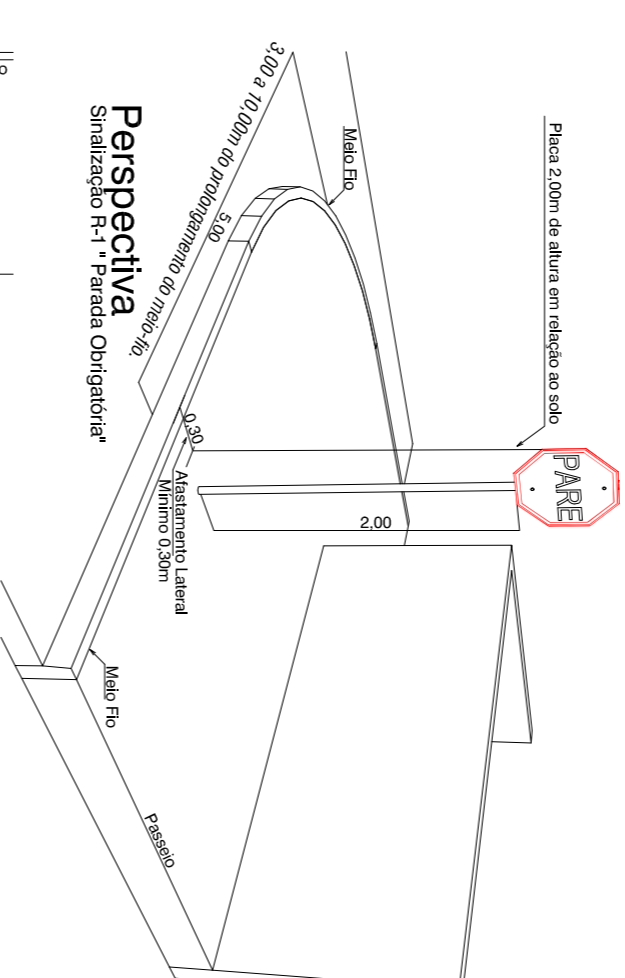

Perspectiva

Sinalização R-1 "Parada Obrigatória"

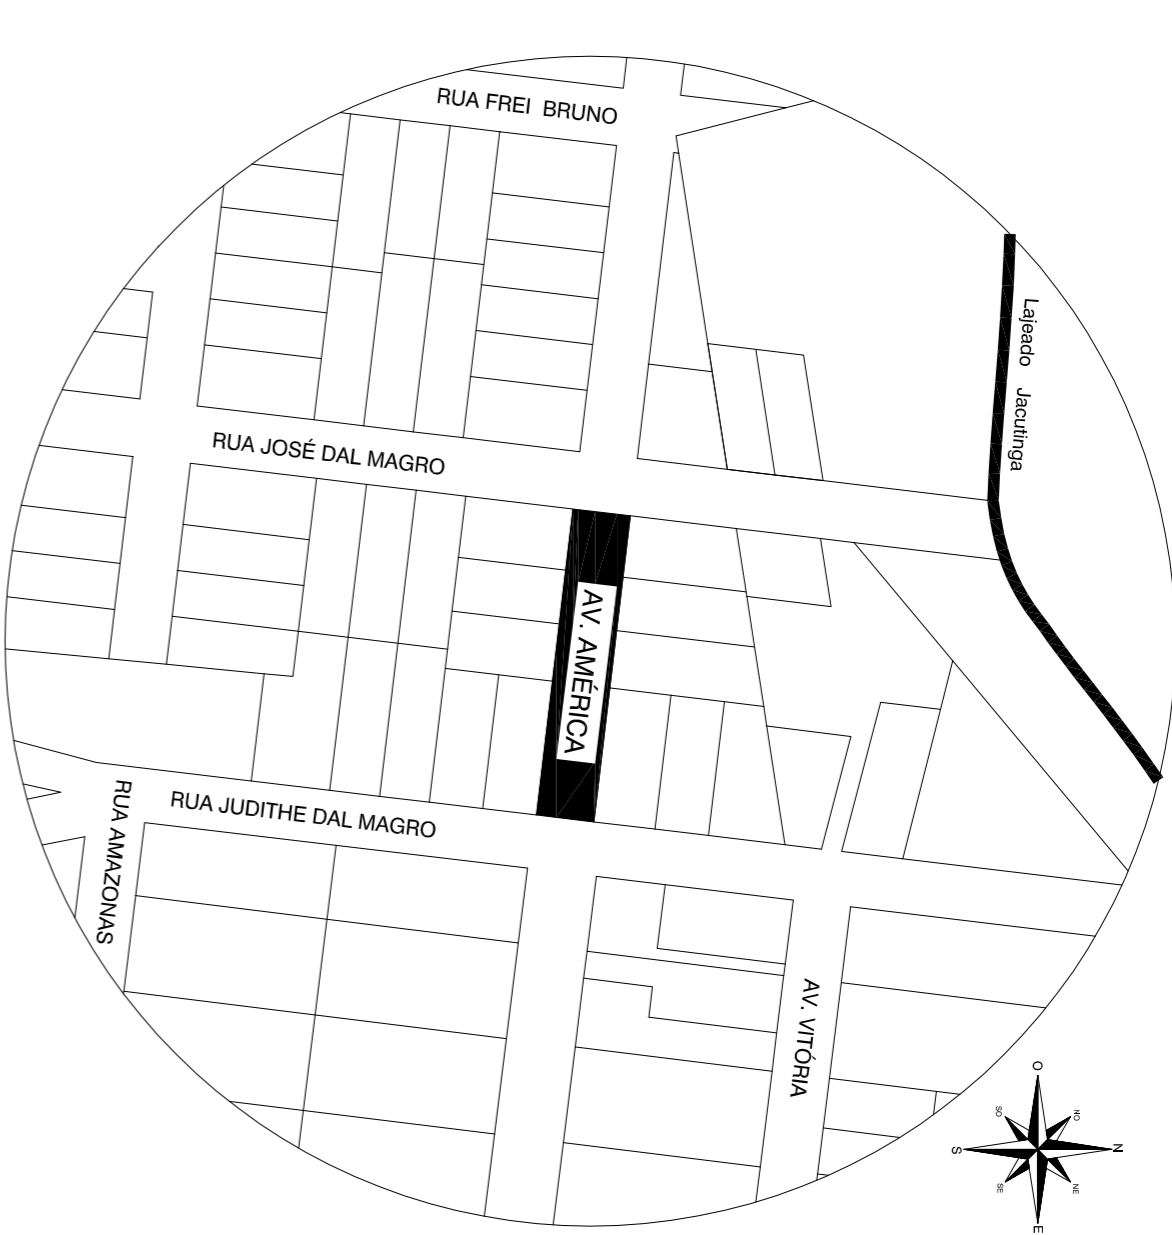


PLANTA DE LOCALIZAÇÃO


Sem Escala

Estaca	Distância	Elementos Horizontais	Cotas do Terreno	Distância	Estaca
0+0,00	0,000		103,813	0	
0+20,00	20,000		102,822	1	
0+40,00	40,000		102,065	2	
0+60,00	60,000		101,287	3	
0+80,00	80,000		100,292	4	
0+84,00	84,000		100,135		


Perfil Longitudinal

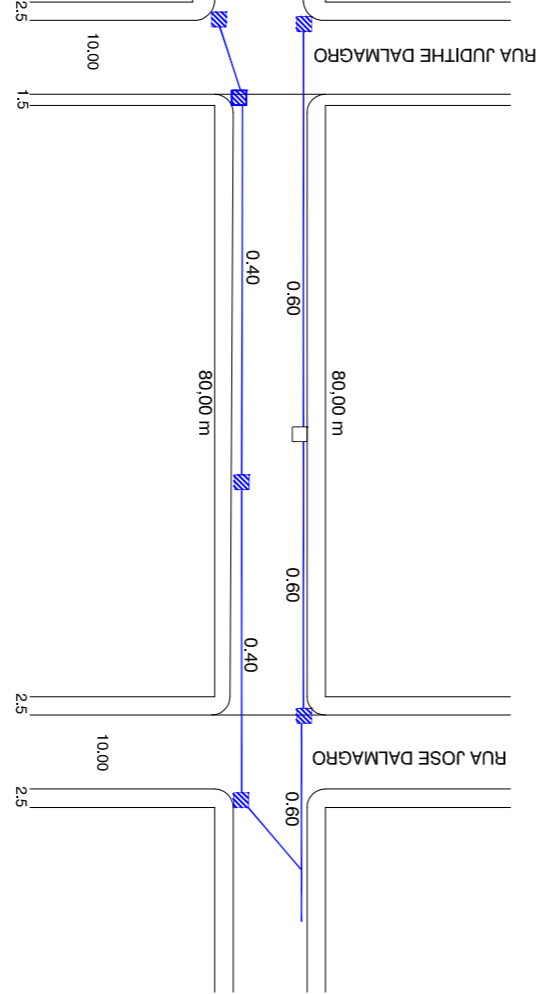

Planta Baixa de Drenagem

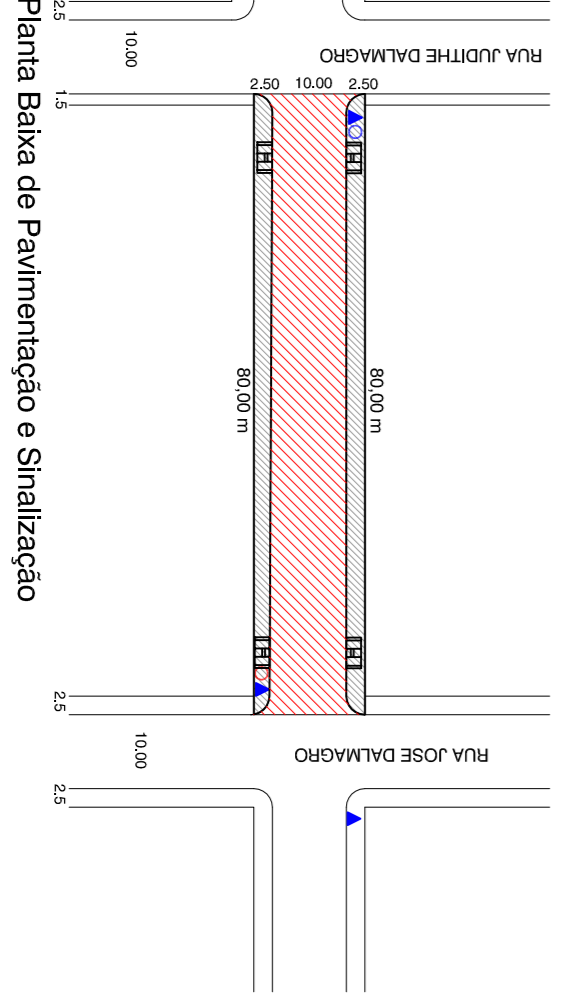

ELEMENTO	QUANTIDADE
Pavimentação	862,45m ²
Calçada	397,70m ²

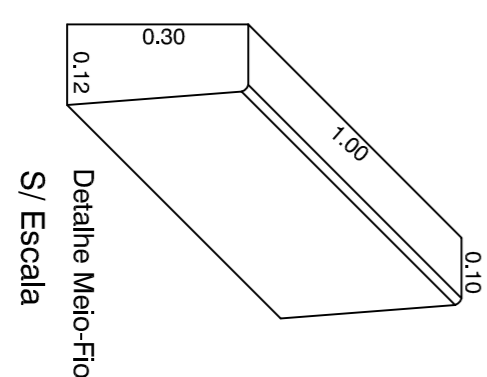


S/ Escala


- Boca de Lobo e Drenagem a Executar
- ▨ Boca de Lobo e Drenagem Existente
- ▨ Trecho a Pavimentar = Área 862,45m²
- ▨ Pavimentação de passeios com pedrisco
- ▨ Faixa de Pedestres 3,00m X 0,40m
- Placa de Sinalização tipo Pare Existente
- Placa de Sinalização tipo Pare a Executar
- ▲ Placa de Identificação de Ruas Existente
- ▲ Placa de Identificação de Ruas a Executar
- ▲ Rampa de concreto para PNE

LEGENDA

Detalhamento da rampa PNE

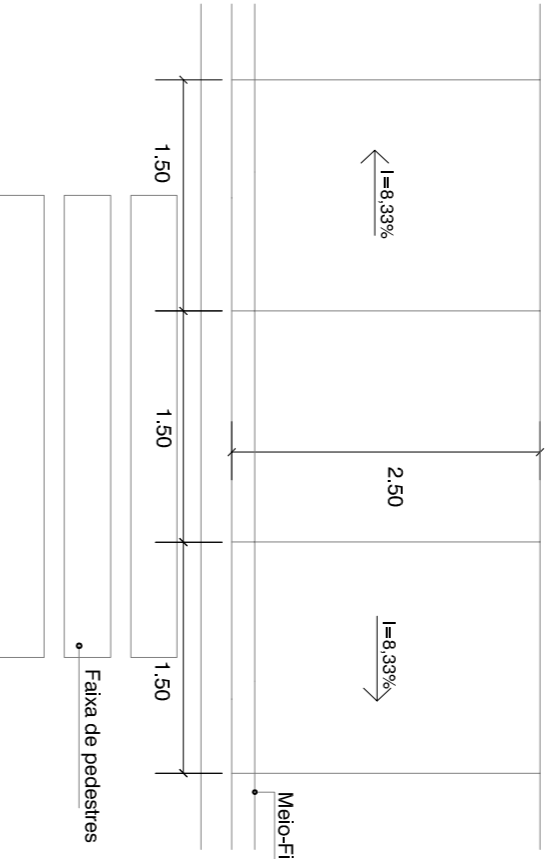

DETALHE SINALIZAÇÃO

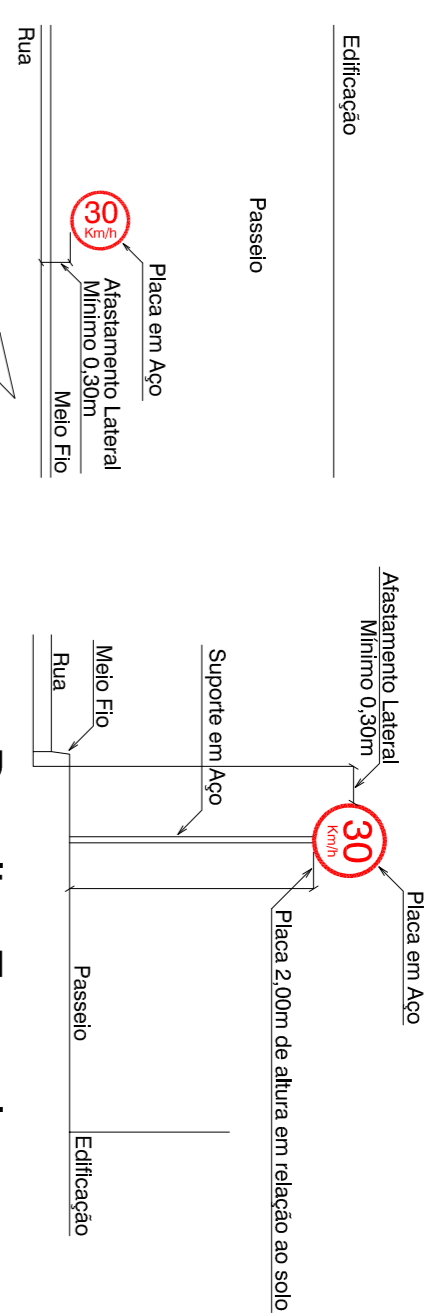


Detalhe Frontal

Planta Baixa

Sinalização R-19 "Regulamentação de Velocidade"

DETALHE SINALIZAÇÃO

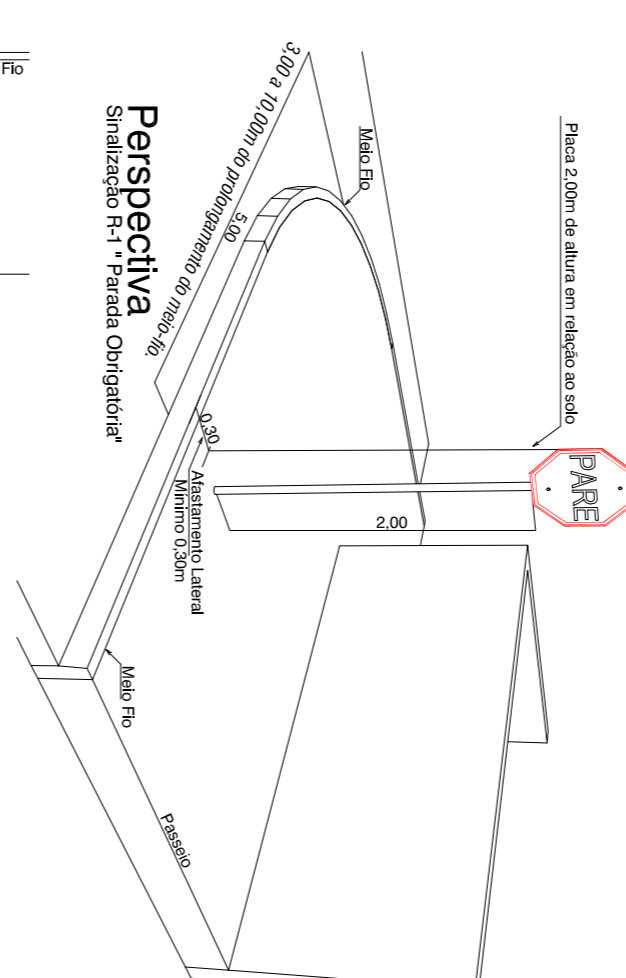


Perspectiva

Sinalização R-1 "Parada Obrigatória"


Planta Baixa

Sinalização R-1 "Parada Obrigatória"


Detalhe Frontal

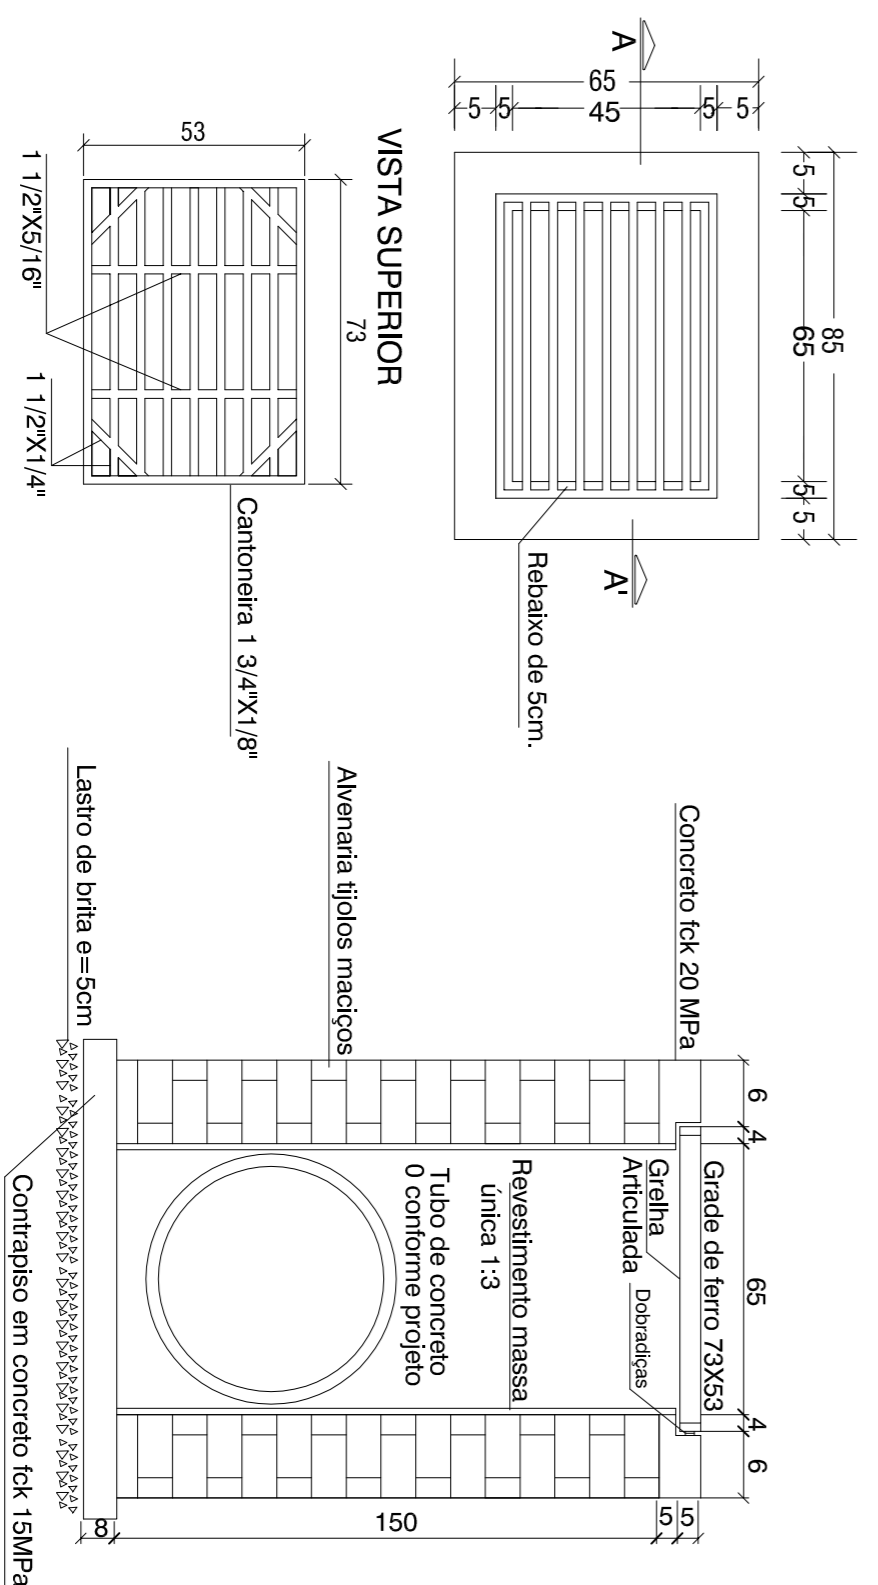

VISTA SUPERIOR


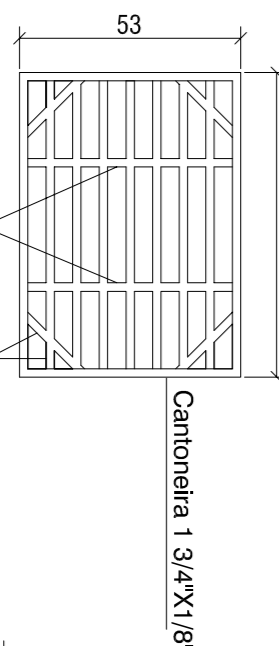


DETALHE GRADE DE FERRO

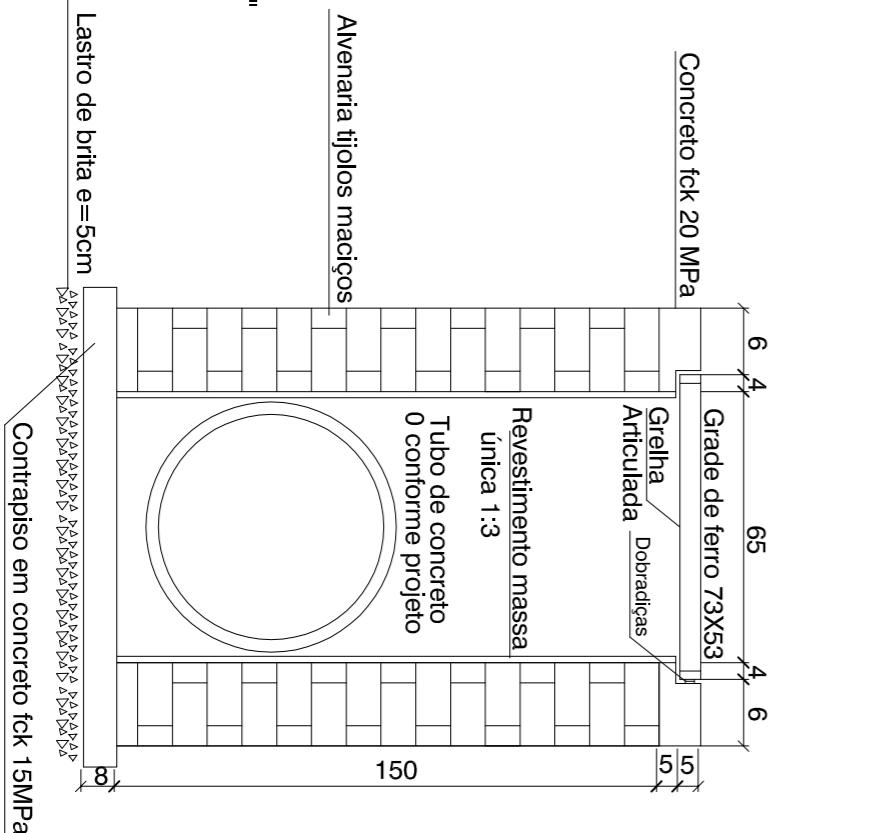

BOCA DE LOBO

Sem Escala

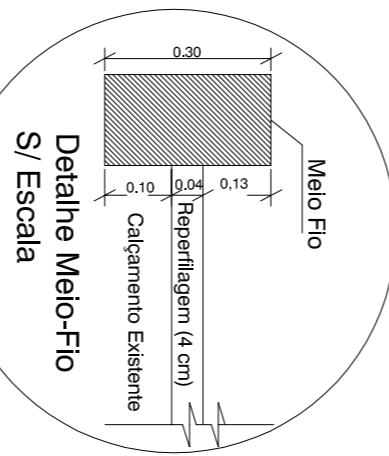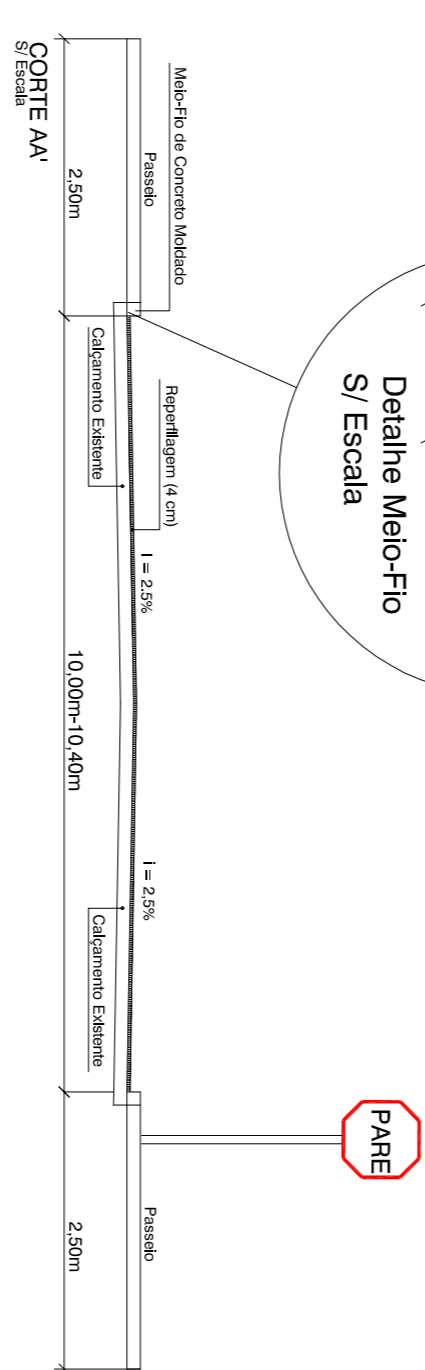

Detalhe Meio-Fio

S/ Escala



ASSOCIAÇÃO DOS MUNICÍPIOS DO ALTO IRANI

OBRA: PAVIMENTAÇÃO ASFALTICA - REPERFILAGEM (AVENIDA AMÉRICA)

MUNICÍPIO: Lajeado Grande

LOCAL: Cidade

PROPRIETÁRIO: Município de Lajeado Grande

ESCALA: H: 1/1000	DATA: 09/2011	DESENHO: Rama
ARQUIVO: V: 1/200		
2011-AM-AMERICANO		

RESP. LEVANTAMENTO: RESP. TÉCNICO: