



1 CORTE A-A
ESCALA 1:50

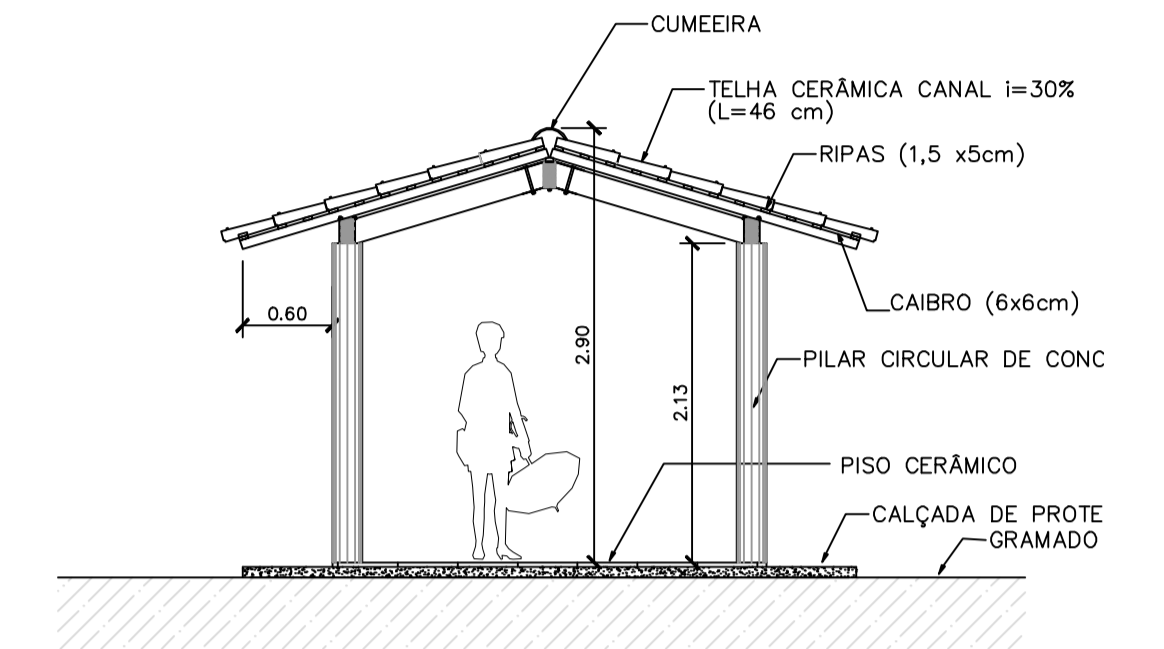

3 CORTE PASSARELA
ESCALA 1:50

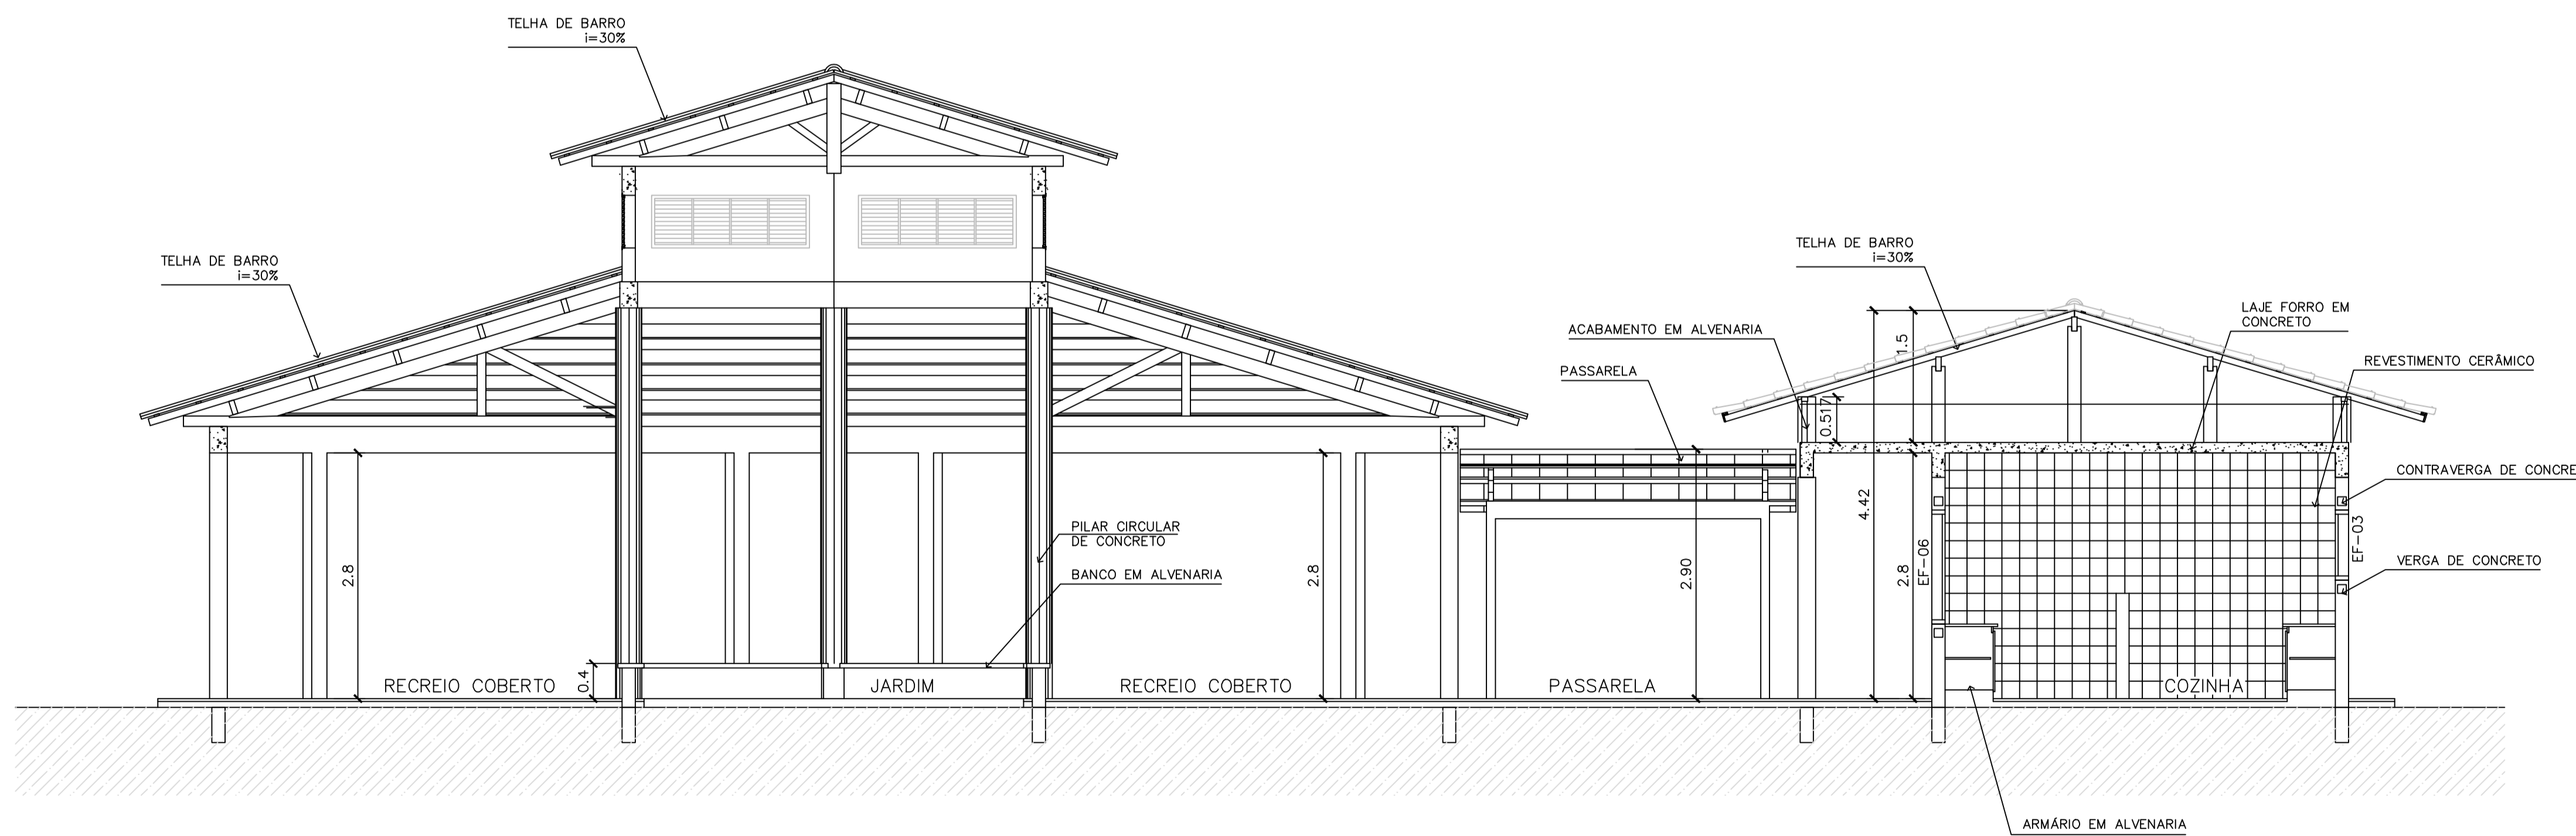

2 CORTE B-B
ESCALA 1:50

ARQUITETURA E CONSTRUÇÃO LTDA. (061) 9885-9115 - MARCELO / (061) 9888-5169 - GUSTAVO / (0 XX 61) 254-5511 / 303-3026 (TELEFAX)

Ministério da Educação **FNDE** Fundo Nacional de Desenvolvimento da Educação

ESPAÇO EDUCATIVO URBANO II - 04 SALAS DE AULA

ENDEREÇO: DIVERSOS
 PROPRIETÁRIO: FUNDO DE FORTALECIMENTO PARA A ESCOLA - FUNDESCOLA
 AUTORES DO PROJETO: MARCELO TONIAZZO LISSA
 GUSTAVO SILVEIRA
 RESPONSÁVEL TÉCNICO:

PROPRIETÁRIO _____
 AUTOR DO PROJETO _____ CREA 8.432 D-DF
 AUTOR DO PROJETO _____ CREA 9.784 D-DF
 RESP. TÉCNICO _____

DLFO	CREA
	DLFO

ARQ	ARQUITETURA	FOLHA
	CORTES AA e BB CORTES - PASSARELAS	
REVISÃO: 01-2006	DATA: ABRIL/2006	ESCALA: INDICADA
	DESENHO:	VISTO:

09/16