



**DETALHAMENTO MESA**  
VISTA SUPERIOR

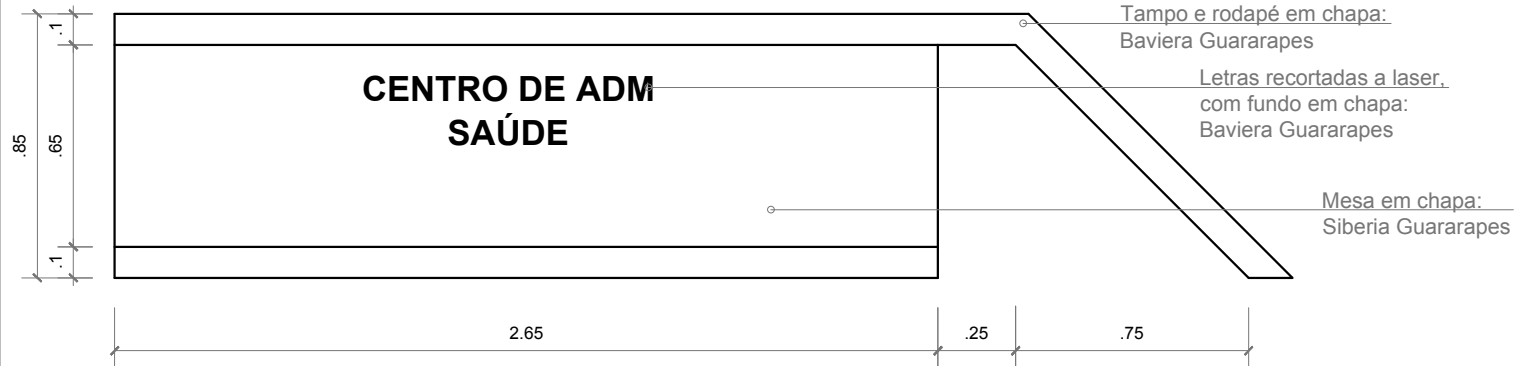

**DETALHAMENTO MESA**  
VISTA FRONTAL

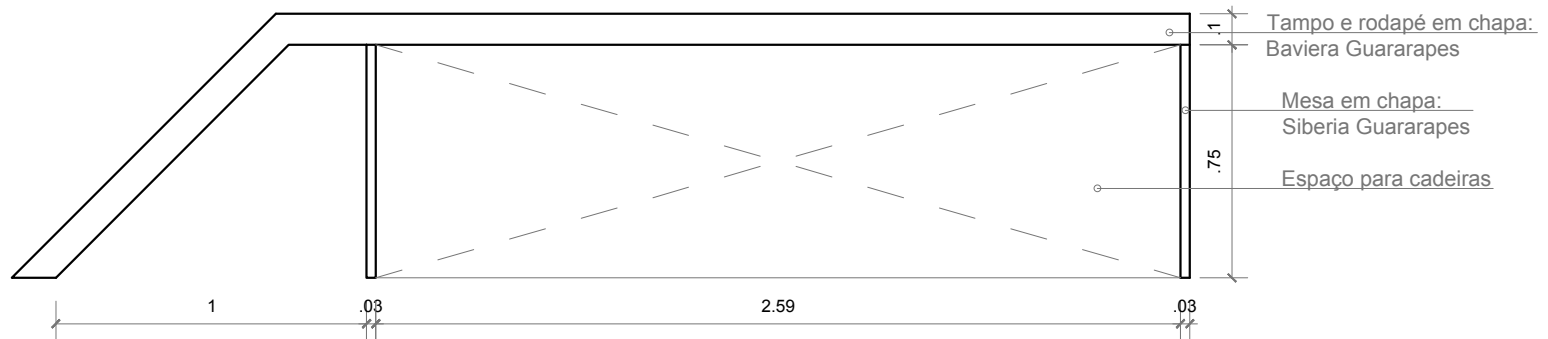

**DETALHAMENTO MESA**  
VISTA POSTERIOR