
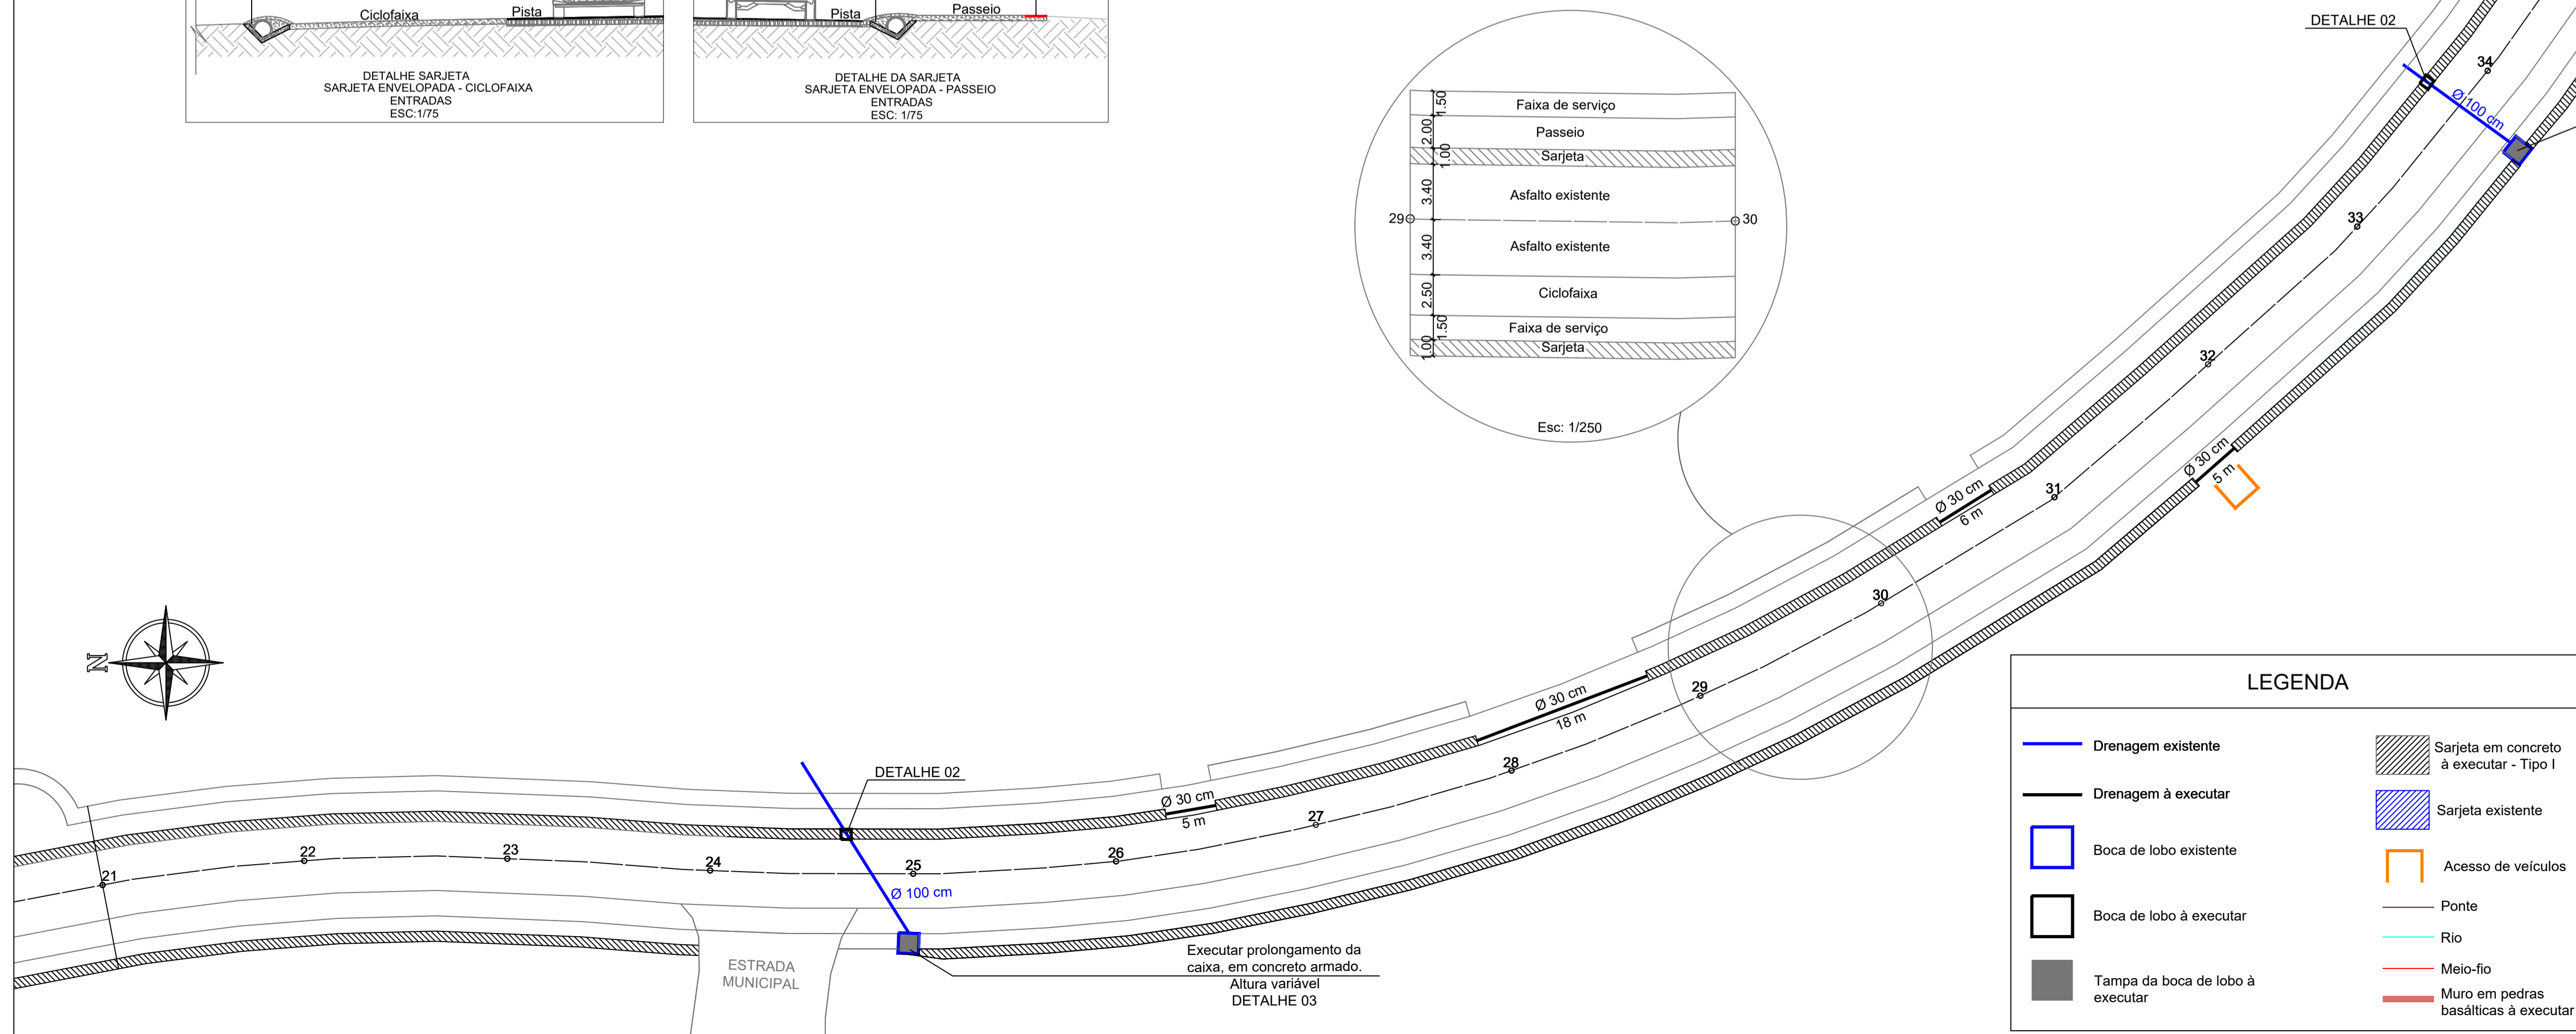
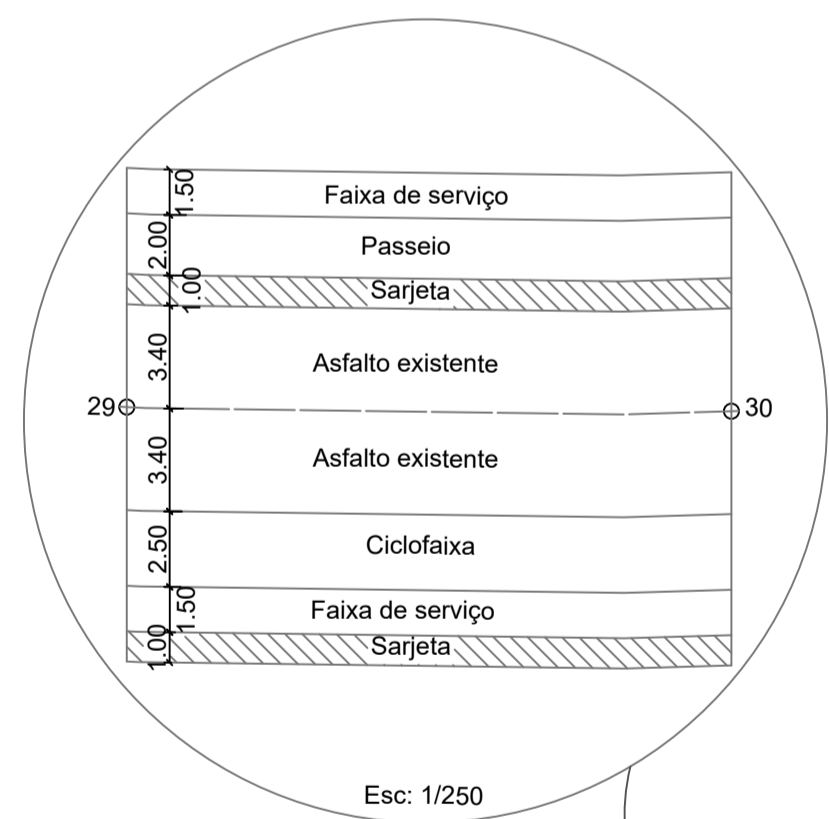
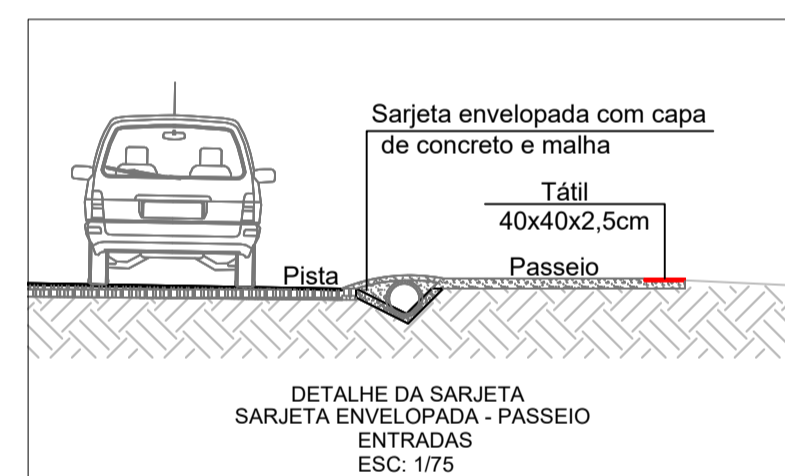


**OBSERVAÇÃO:**  
Nas bocas de lobo que serão executados os prolongamentos, as tampas deverão ficar no nível dos pavimentos adjacentes.

Dimensões da tampa				
Ø(cm)	a(cm)	b(cm)	A(cm)	B(cm)
40, 60, 80	50	70	90	110
Dimensões da boca				
Ø(cm)	c(cm)	d(cm)	C(cm)	D(cm)
40	50	70	90	110
60	70	70	110	110
80	90	90	130	130

Nota: Para os tubos de 40cm, as bocas de lobo terão dimensões mínimas de 90x110cm.

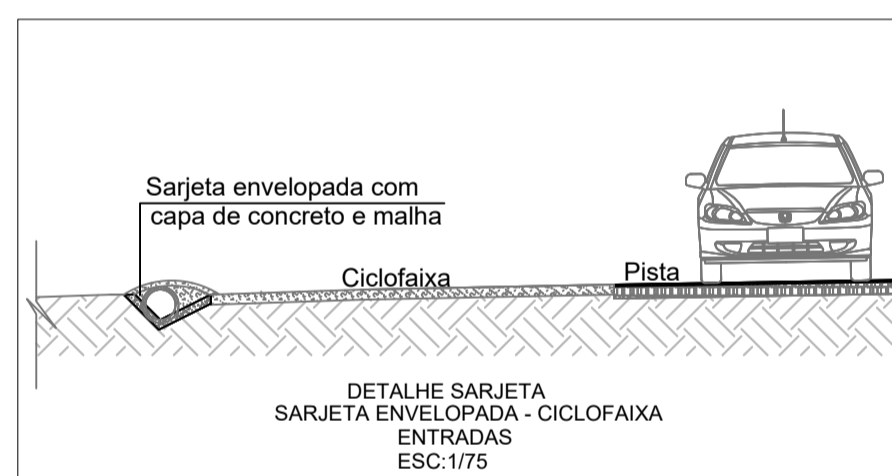

**AMAI**  
ASSOCIAÇÃO DOS MUNICÍPIOS DO ALTO IRANI

**OBRA:** ACESSO COM PASSEIO E CICLOFAIXA DE LAJEADO GRANDE - SC 156 DRENAGEM

MUNICÍPIO: LAJEADO GRANDE	ESCALA: Típicos 1:400 Demais: Indicar	DATA: 01/2020	PROJETA: 02/04
LOCAL: ACESSO	ARQUIVO: 2019 - Acesso	DESENHO: Irani	

PROPRIETÁRIO: Município de Lajeado Grande	RESP. LEVANTAMENTO: MAICON GENTIL POLESE ENGENHEIRO FLORESTAL CREA/SC: 156.616-5	RESP. TÉCNICO: TÂNIA MARIA BALDISSERA ENGENHEIRA CIVIL CREA/SC: 133.907-5
---	--	---